Αρίθμηση	1	2	3	4	5	6	7	8	9	10	11	12	13	14	15	16	17	18	19	20	21	22	23	24	25	26	27	28	29	30	Αρίθμηση
Υψόμετρο εδάφους	4,33	3,11	2,62	3,02	3,51	3,43	3,40	3,43	2,85	2,35	2,25	2,13	2,03	2,07	2,11	2,22	2,23	2,24	2,36	2,63	3,02	3,01	3,27	3,87	4,11	4,42	5,60	6,06	6,13	9,68	Υψόμετρο εδάφους
Υψόμετρο άντυγας	3,33	2,11	1,62	1,60	1,55	1,51	1,47	1,44	1,39	1,35	1,25	1,13	0,83	0,92	1,02	1,10	1,18	1,24	1,36	1,63	1,88	2,01	2,27	2,87	3,11	3,92	4,60	5,96	7,13	8,68	Υψόμετρο άντυγας
Υψόμετρο σκάμματος	3,01	1,79	1,30	1,28	1,23	1,19	1,18	1,12	1,08	1,03	0,93	0,81	0,51	0,60	0,70	0,78	0,86	0,92	1,04	1,31	1,56	1,69	1,96	2,35	2,79	3,60	4,49	5,64	6,61	8,37	Υψόμετρο σκάμματος
Υψόμετρο Π.Γ.,	245,05	244,86	244,64	244,55	244,28	244,11	243,84	243,77	243,55	243,32	243,13	242,94	242,74	242,52	242,29	242,10	241,91	241,76	241,59	241,50	241,27	241,08	240,88	240,66	240,43	240,20	239,98	239,75	239,49	239,19	Υψόμετρο Π.Γ.,
Βάθος σκάμματος	1,32	1,32	1,32	1,74	2,28	2,23	2,24	2,30	1,77	1,32	1,32	1,32	1,52	1,46	1,41	1,44	1,37	1,32	1,32	1,32	1,45	1,32	1,32	1,32	1,32	1,32	1,32	1,32	1,32	1,32	Βάθος σκάμματος
Απόσταση Π.Γ. από άντυγα	241,72	242,75	243,02	242,95	242,74	242,60	242,48	242,33	242,15	241,97	241,88	241,81	241,91	241,99	241,27	241,00	240,73	240,52	240,23	239,87	239,39	239,08	238,61	237,99	237,32	236,28	235,17	233,79	232,36	230,50	Απόσταση Π.Γ. από άντυγα
Αποστάσεις μεταξύ		24,00	30,00	12,00	35,00	23,00	23,00	22,00	30,00	30,00	25,00	25,00	27,00	30,00	30,00	25,00	25,00	20,00	23,00	12,00	30,00	25,00	27,00	30,00	30,00	30,00	30,00	30,00	35,00	40,00	Αποστάσεις μεταξύ
Κλίση εδάφους %		5,06%	1,64%	-3,37%	-1,40%	0,38%	0,11%	-0,11%	1,92%	1,67%	0,40%	0,46%	0,39%	-0,13%	-0,14%	-0,46%	-0,04%	-0,05%	-0,52%	-2,20%	-1,30%	0,03%	-0,98%	-1,31%	-1,48%	-2,70%	-2,94%	-3,86%	-3,34%	-3,88%	Κλίση εδάφους %
Κλίση αγωγού%		5,06%	1,64%	0,15%	0,15%	0,16%	0,15%	0,15%	0,16%	0,15%	0,40%	0,46%	1,13%	-0,32%	-0,32%	-0,32%	-0,32%	-0,32%	-0,52%	-2,20%	-0,85%	-0,52%	-0,98%	-1,31%	-1,48%	-2,70%	-2,94%	-3,86%	-3,34%	-3,88%	Κλίση αγωγού%
Απόσταση από την αρχή	0,00	24,00	54,00	66,00	101,00	124,00	147,00	169,00	199,00	229,00	254,00	279,00	306,00	336,00	366,00	391,00	416,00	436,00	459,00	471,00	501,00	526,00	553,00	583,00	613,00	643,00	673,00	703,00	738,00	778,00	Απόσταση από την αρχή
Χιλομέτρηση	0+000				0+100				0+200				0+300			0+400					0+500				0+600			0+700			Χιλομέτρηση
Υδραυλικά στοιχεία	ΕΛΑΤΟΣ ΧΥΤΟΣΙΔΗΡΟΣ (DUCTILE IRON) ΚΛΑΣΗΣ C40 / DN150 / v=0,658 m/s																														Υδραυλικά στοιχεία

ΔΙΑΤΑΞΗ ΕΚΚΕΝΩΤΗΡΙΟΥ ΕΝΤΟΣ ΦΡΕΑΤΙΟΥ

Ψηφιακά υπογεγραμμένο από LEONIDAS KOKKINIS
Ημερομηνία: 2021.11.18 10:02:08 EET

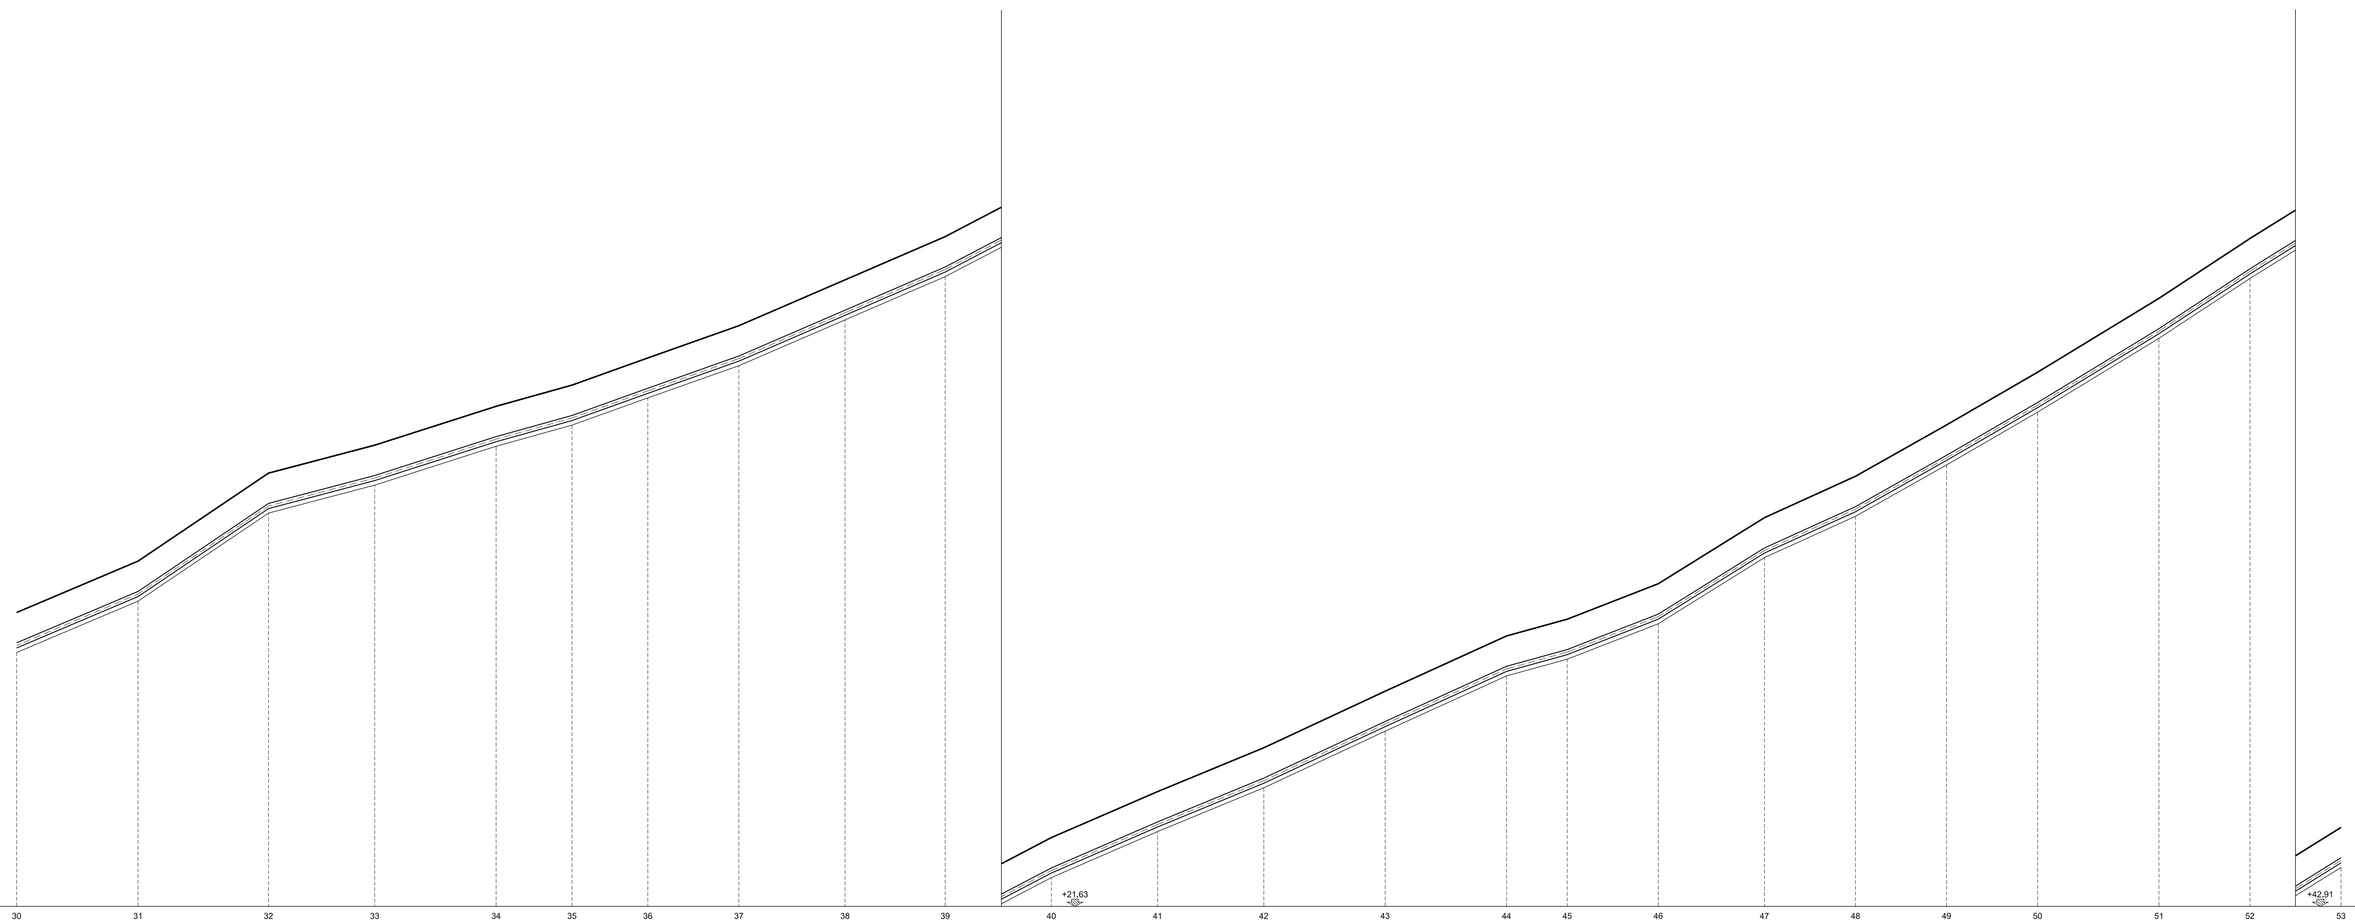

Αρίθμηση	30	31	32	33	34	35	36	37	38	39	40	41	42	43	44	45	46	47	48	49	50	51	52	53	Αρίθμηση
Υψόμετρο εδάφους	9,68	11,38	14,28	15,20	16,48	17,18	18,07	19,13	20,65	22,07	23,90	25,42	26,86	28,73	30,55	31,10	32,27	34,45	35,81	37,50	39,24	41,87	43,64	45,51	Υψόμετρο εδάφους
Υψόμετρο άντυγας	8,68	10,38	13,28	14,20	15,48	16,18	17,07	18,13	19,65	21,07	23,90	24,42	25,86	27,73	29,55	30,10	31,27	33,45	34,81	36,50	38,24	40,87	42,64	44,51	Υψόμετρο άντυγας
Υψόμετρο σκάμματος	8,37	10,06	12,96	13,88	15,16	15,86	16,75	17,82	19,33	20,75	22,58	24,10	25,54	27,41	29,23	29,78	30,95	33,13	34,49	36,18	37,92	40,35	42,33	44,19	Υψόμετρο σκάμματος
Υψόμετρο Π.Γ.,	239,19	238,89	238,56	238,30	238,00	237,81	237,62	237,39	237,13	236,88	236,62	236,38	236,09	235,79	235,49	235,34	235,11	234,85	234,62	234,40	234,17	233,87	233,64	233,42	Υψόμετρο Π.Γ.,
Βάθος σκάμματος	1,32	1,32	1,32	1,32	1,32	1,32	1,32	1,32	1,32	1,32	1,32	1,32	1,32	1,32	1,32	1,32	1,32	1,32	1,32	1,32	1,32	1,32	1,32	1,32	Βάθος σκάμματος
Απόσταση Π.Γ. από άντυγα	230,50	228,51	225,28	224,10	222,52	221,63	220,55	219,26	217,49	215,81	213,72	211,94	210,23	208,07	205,94	205,24	203,85	201,40	199,82	197,90	195,93	193,20	191,00	188,91	Απόσταση Π.Γ. από άντυγα
Αποστάσεις μεταξύ		40,00	43,00	35,00	40,00	25,00	25,00	30,00	35,00	33,00	35,00	35,00	35,00	40,00	40,00	20,00	30,00	35,00	30,00	30,00	30,00	40,00	30,00	30,00	Αποστάσεις μεταξύ
Κλίση εδάφους %		-4,23%	-6,74%	-2,63%	-3,20%	-2,79%	-3,59%	-3,54%	-4,32%	-4,31%	-5,23%	-4,33%	-4,12%	-4,66%	-4,55%	-2,76%	-3,89%	-6,23%	-4,54%	-5,64%	-5,80%	-6,09%	-6,57%	-6,23%	Κλίση εδάφους %
Κλίση αγωγού%		-4,23%	-6,74%	-2,63%	-3,20%	-2,79%	-3,59%	-3,54%	-4,32%	-4,31%	-5,23%	-4,33%	-4,12%	-4,66%	-4,55%	-2,76%	-3,89%	-6,23%	-4,54%	-5,64%	-5,80%	-6,09%	-6,57%	-6,23%	Κλίση αγωγού%
Απόσταση από την αρχή	778,00	818,00	861,00	896,00	936,00	961,00	986,00	1016,00	1051,00	1084,00	1119,00	1154,00	1189,00	1229,00	1269,00	1289,00	1319,00	1354,00	1384,00	1414,00	1444,00	1484,00	1514,00	1544,00	Απόσταση από την αρχή
Χιλομέτρηση		0+800		0+900			1+000			1+100			1+200			1+300			1+400			1+500			Χιλομέτρηση
Υδραυλικά στοιχεία	ΕΛΑΤΟΣ ΧΥΤΟΣΙΔΗΡΟΣ (DUCTILE IRON) ΚΛΑΣΗΣ C40 / DN150 / v=0,658 m/s																								Υδραυλικά στοιχεία

Ψηφιακά υπογεγραμμένο από SOTIRIOS
Ημερομηνία: 2021.11.18 10:37:47 EET

Δ.Ε.Υ.Α.Θ.

ΔΗΜΟΤΙΚΗ ΕΠΙΧΕΙΡΗΣΗ ΥΔΡΕΥΣΗΣ – ΑΠΟΧΕΤΕΥΣΗΣ ΘΗΒΑΣ
ΘΕΣΗ ΧΟΡΟΒΟΪΒΟΔΑ, ΑΓΙΟΙ ΘΕΟΔΩΡΟΙ – Τ.Κ. 32200 ΘΗΒΑ
ΤΗΛ.:2262025947 - FAX:2262028464 - E-MAIL:deyathiv@otenet.gr
Διεύθυνση Τεχνικών Υπηρεσιών - Τμήμα Έργων & Μελετών

ΤΙΤΛΟΣ ΜΕΛΕΤΗΣ :

ΜΕΛΕΤΗ ΚΑΤΑΣΚΕΥΗΣ ΔΕΞΑΜΕΝΗΣ ΥΔΡΕΥΣΗΣ
ΤΗΣ ΔΕΥΑΘ ΓΙΑ ΤΗΝ Τ.Κ. ΑΛΥΚΗΣ ΔΗΜΟΥ ΘΗΒΑΙΩΝ

ΟΡΙΣΤΙΚΗ ΜΕΛΕΤΗ

ΘΕΜΑ ΣΧΕΔΙΟΥ:
ΜΗΚΟΤΟΜΗ ΑΓΩΓΟΥ ΠΡΟΣΑΓΩΓΗΣ ΔΙΥΛΙΣΜΕΝΟΥ ΝΕΡΟΥ
ΣΤΗ ΝΕΑ ΔΕΞΑΜΕΝΗ ΑΛΥΚΗΣ - ΤΜΗΜΑ 2 (1/2)

ΑΡΙΘΜΟΣ ΣΧΕΔΙΟΥ: DR-00-PI-01

ΚΛΙΜΑΚΑ : 1:1000 / 1:100

ΗΜΕΡΟΜΗΝΙΑ : ΝΟΕΜΒΡΙΟΣ 2019

ΕΜΒΗΣ Σύμβουλοι Μηχανικοί Α.Ε.
Παπαρρηγοπούλου 21, τ.κ. 15343, Αγία Παρασκευή
τηλ. 210 6528078 - fax. 210 6528760

ΕΜΒΗΣ ΣΥΜΒΟΥΛΟΙ ΜΗΧΑΝΙΚΟΙ Α.Ε.
ΣΥΜΒΟΥΛΟΙ ΜΗΧΑΝΙΚΟΙ - ΜΕΛΕΤΗΤΕΣ
Παπαρρηγοπούλου 21 & Γαρουφαλή 153-63
Τηλ.: 210 6528078 - Φαξ: 210 6528760
Α.Μ.Ε.Σ. ΕΠΕΧΕΙΡΗΣΕΙΣ ΜΕΛΕΤΩΝ ΤΕΥΧΟΣ Α' ΑΡ. ΒΙΚ. 67088

ΕΛΕΓΧΘΗΚΕ
Οι ΕΠΙΒΛΕΠΟΝΤΕΣ

Λεωνίδας Κοκκίνης
Πολιτικός Μηχανικός Τ.Ε.

Δημήτριος Μπότης
Μηχανολόγος Μηχανικός Τ.Ε.

ΘΕΩΡΗΘΗΚΕ
Ο ΠΡΟΪΣΤΑΜΕΝΟΣ Δ/ΝΣΗΣ ΤΕΧΝΙΚΩΝ ΥΠΗΡΕΣΙΩΝ

Σωτήριος Ράπτης
Πολιτικός Μηχανικός