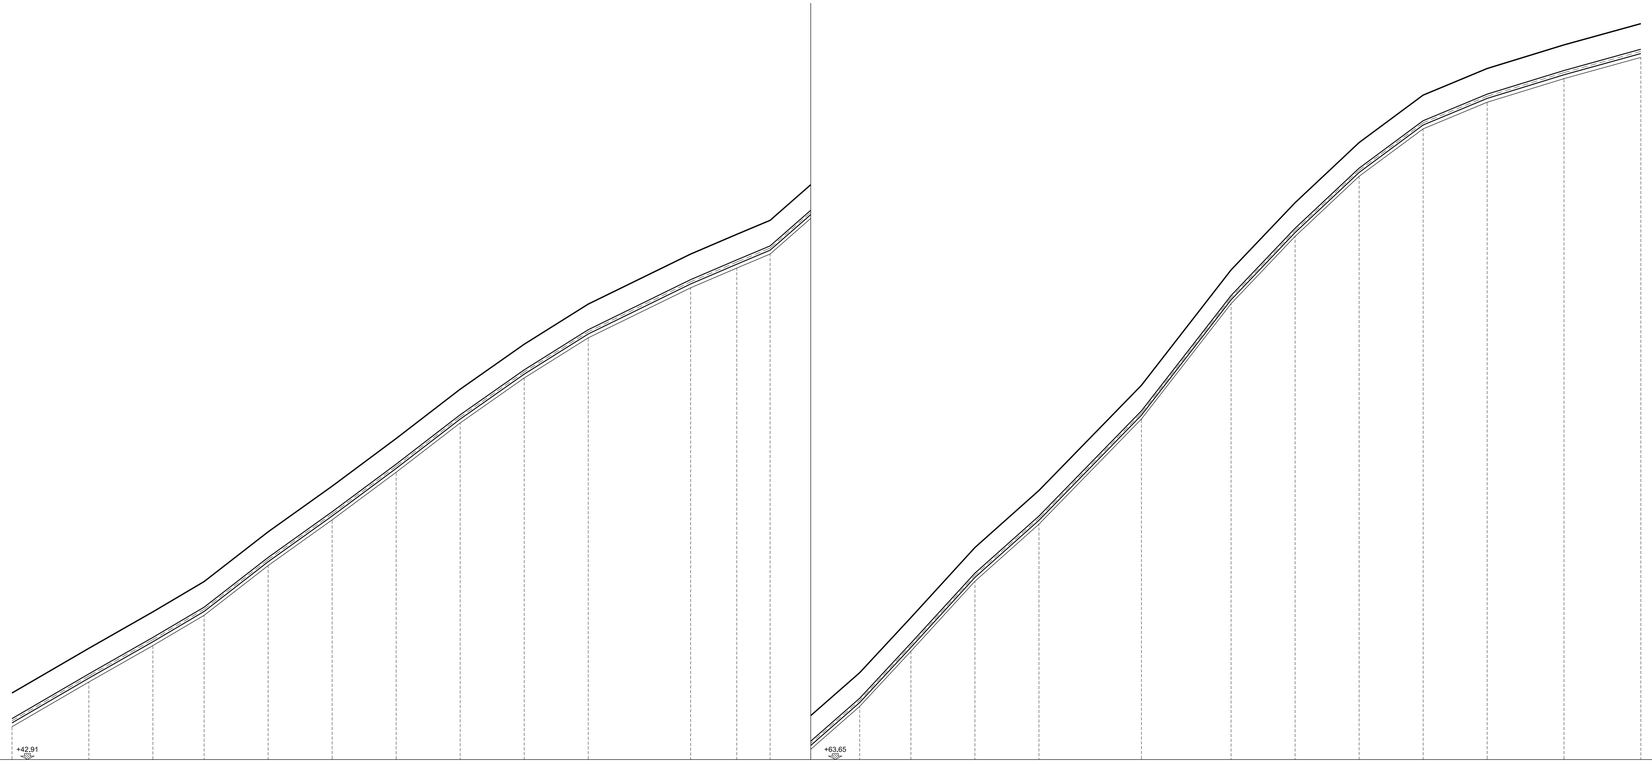

Αρίθμηση	53	54	55	56	57	58	59	60	61	62	63	64	65	66	67	68	69	70	71	72	73	74	75	76	77	Αρίθμηση
Υψόμετρο εδάφους	45,51	47,26	48,88	49,87	51,81	53,80	55,46	57,38	59,14	60,71	62,66	63,43	63,98	67,05	69,21	71,94	74,17	78,28	82,79	85,42	87,76	89,62	90,66	91,58	92,41	Υψόμετρο εδάφους
Υψόμετρο άντυγας	44,51	46,26	47,88	48,87	50,81	52,80	54,46	56,38	58,14	59,71	61,66	62,43	62,98	66,05	68,21	70,94	73,17	77,28	81,79	84,42	86,76	88,62	89,66	90,58	91,41	Υψόμετρο άντυγας
Υψόμετρο σκάμματος	44,19	45,94	47,57	48,55	50,49	52,28	54,14	56,07	57,82	59,39	61,35	62,12	62,66	65,73	67,89	70,62	72,85	76,96	81,47	84,10	86,45	88,30	89,34	90,26	91,09	Υψόμετρο σκάμματος
Υψόμετρο Π.Γ.	233,42	233,19	233,00	232,85	232,67	232,48	232,29	232,10	231,91	231,72	231,42	231,29	231,19	230,93	230,78	230,59	230,40	230,10	229,83	229,65	229,46	229,27	229,08	228,88	228,63	Υψόμετρο Π.Γ.
Βάθος σκάμματος	1,32	1,32	1,32	1,32	1,32	1,32	1,32	1,32	1,32	1,32	1,32	1,32	1,32	1,32	1,32	1,32	1,32	1,32	1,32	1,32	1,32	1,32	1,32	1,32	1,32	Βάθος σκάμματος
Απόσταση Π.Γ. από άντυγα	188,91	186,93	185,32	183,99	181,86	179,88	177,83	175,72	173,77	172,02	169,76	168,85	168,21	164,88	162,57	159,65	157,23	152,82	148,05	145,23	142,69	140,65	139,42	137,45	137,22	Απόσταση Π.Γ. από άντυγα
Αποστάσεις μεταξύ		30,00	25,00	20,00	25,00	25,00	25,00	25,00	25,00	25,00	40,00	18,00	13,00	35,00	20,00	25,00	25,00	40,00	35,00	25,00	25,00	25,00	25,00	30,00	30,00	Αποστάσεις μεταξύ
Κλίση εδάφους %		-5,83%	-5,70%	-5,91%	-7,77%	-7,15%	-7,44%	-7,71%	-7,02%	-6,27%	-4,89%	-4,28%	-4,21%	-8,77%	-10,78%	-10,94%	-8,92%	-10,27%	-12,88%	-10,51%	-9,39%	-7,41%	-4,16%	-3,07%	-2,77%	Κλίση εδάφους %
Κλίση αγωγού%		-5,83%	-5,70%	-5,91%	-7,77%	-7,15%	-7,44%	-7,71%	-7,02%	-6,27%	-4,89%	-4,28%	-4,21%	-8,77%	-10,78%	-10,94%	-8,92%	-10,27%	-12,88%	-10,51%	-9,39%	-7,41%	-4,16%	-3,07%	-2,77%	Κλίση αγωγού%
Απόσταση από την αρχή	1544,00	1574,00	1599,00	1619,00	1644,00	1669,00	1694,00	1719,00	1744,00	1769,00	1809,00	1827,00	1840,00	1875,00	1895,00	1920,00	1945,00	1985,00	2020,00	2045,00	2070,00	2095,00	2120,00	2150,00	2180,00	Απόσταση από την αρχή
Χιλομέτρηση				1+600				1+700			1+800					1+900				2+000			2+100			Χιλομέτρηση
Υδραυλικά στοιχεία	ΕΛΑΤΟΣ ΧΥΤΟΣΣΙΔΗΡΟΣ (DUCTILE IRON) ΚΛΑΣΗΣ C40 / DN150 / v=0,658 m/s																									Υδραυλικά στοιχεία

Ψηφιακά υπογεγραμμένο από SOTIRIOS RAPTIS
Ημέρομηνια: 2021.11.18 12:42:40 EET

Ψηφιακά υπογεγραμμένο από SOTIRIOS RAPTIS
Ημέρομηνια: 2021.11.18 12:42:40 EET

Δ.Ε.Υ.Α.Θ.

ΔΗΜΟΤΙΚΗ ΕΠΙΧΕΙΡΗΣΗ ΥΔΡΕΥΣΗΣ – ΑΠΟΧΕΤΕΥΣΗΣ ΘΗΒΑΣ
ΘΕΣΗ ΧΟΡΟΒΟΪΒΟΔΑ, ΑΓΙΟΙ ΘΕΟΔΩΡΟΙ – Τ.Κ. 32200 ΘΗΒΑ
ΤΗΛ.:2262025947-9, FAX:2262028464 - E-MAIL:deyathiv@otenet.gr
Διεύθυνση Τεχνικών Υπηρεσιών - Τμήμα Έργων & Μελετών

ΤΙΤΛΟΣ ΜΕΛΕΤΗΣ :
ΜΕΛΕΤΗ ΚΑΤΑΣΚΕΥΗΣ ΔΕΞΑΜΕΝΗΣ ΥΔΡΕΥΣΗΣ
ΤΗΣ ΔΕΥΑΘ ΓΙΑ ΤΗΝ Τ.Κ. ΑΛΥΚΗΣ ΔΗΜΟΥ ΘΗΒΑΙΩΝ

ΟΡΙΣΤΙΚΗ ΜΕΛΕΤΗ

ΘΕΜΑ ΣΧΕΔΙΟΥ:
ΜΗΚΟΤΟΜΗ ΑΓΩΓΟΥ ΠΡΟΣΑΓΩΓΗΣ ΔΙΥΛΙΣΜΕΝΟΥ ΝΕΡΟΥ
ΣΤΗ ΝΕΑ ΔΕΞΑΜΕΝΗ ΑΛΥΚΗΣ - ΤΜΗΜΑ 2 (2/2)

ΑΡΙΘΜΟΣ ΣΧΕΔΙΟΥ: DR-00-PI-02

ΚΛΙΜΑΚΑ : 1:1000 / 1:1100

ΗΜΕΡΟΜΗΝΙΑ : ΝΟΕΜΒΡΙΟΣ 2019

ΕΜΒΗΣ Σύμβουλοι Μηχανικοί Α.Ε.
Παπαρρηγοπούλου 21, τ.κ. 15343, Αγία Παρασκευή
τηλ. 210 6528078 - fax. 210 6528760

ΕΜΒΗΣ ΣΥΜΒΟΥΛΟΙ ΜΗΧΑΝΙΚΟΙ Α.Ε.
ΣΥΜΒΟΥΛΟΙ ΜΗΧΑΝΙΚΟΙ - ΜΕΛΕΤΗΤΕΣ
Παπαρρηγοπούλου 21 / Αγ. Παρασκευή 153 43
Τηλ. 210 6528078 - Φαξ. 210 6528760
Α.Φ.Μ. 095206114 - Δ.Ο.Υ. ΑΓΙΑΣ ΠΑΡΑΣΚΕΥΗΣ ΑΘΗΝΩΝ
Α.Μ.Α.Ε 6956/06/Β/86/13 Γ.Ε.ΜΗ. 121766101000 ΒΑΚ 6/7368

ΕΛΕΓΧΘΗΚΕ **ΟΙ ΕΠΙΒΛΕΠΟΝΤΕΣ**	Λεωνίδας Κοκκίνης Πολιτικός Μηχανικός Τ.Ε.	
	Δημήτριος Μπότης Μηχανολόγος Μηχανικός Τ.Ε.	
ΘΕΩΡΗΘΗΚΕ **Ο ΠΡΟΪΣΤΑΜΕΝΟΣ Δ/ΝΣΗΣ ΤΕΧΝΙΚΩΝ ΥΠΗΡΕΣΙΩΝ**	Σωτήριος Ράπτης Πολιτικός Μηχανικός	