


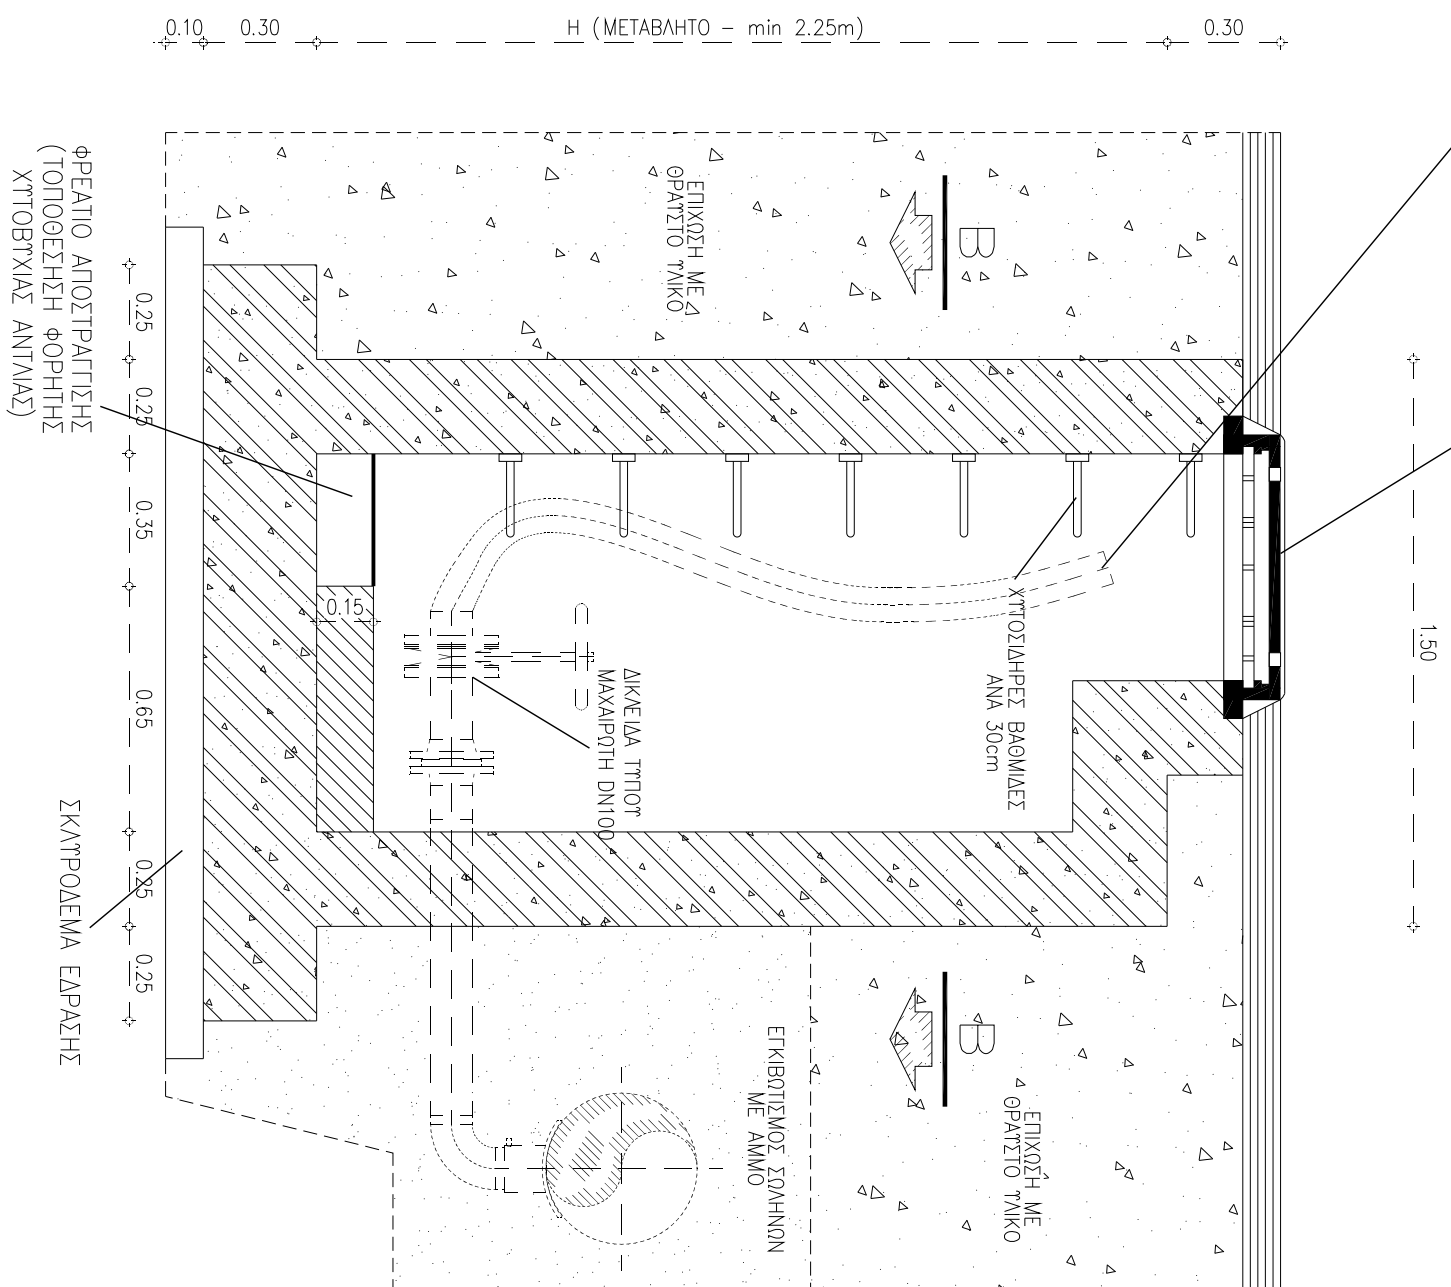
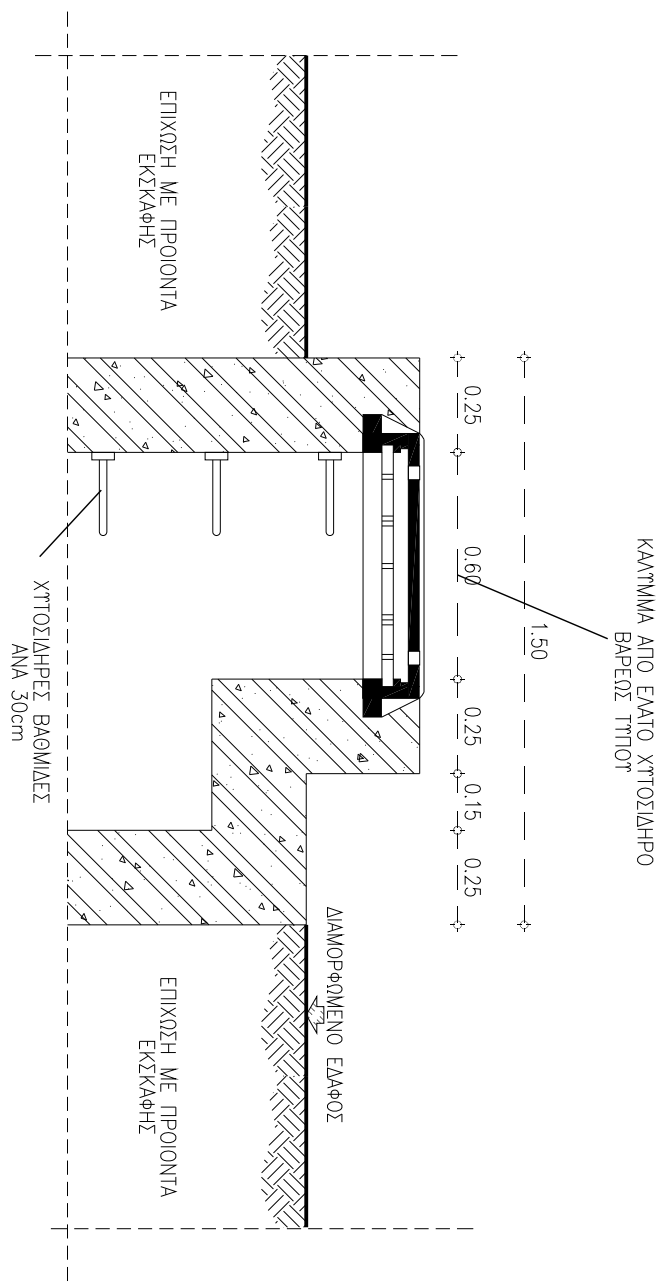


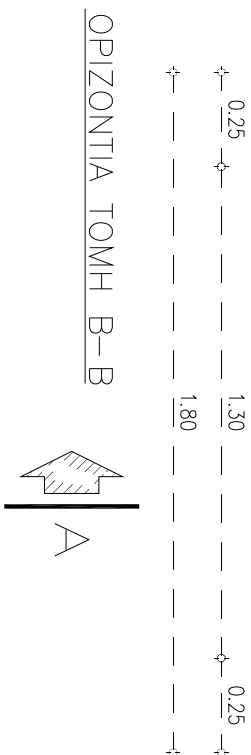

TOMH A-A

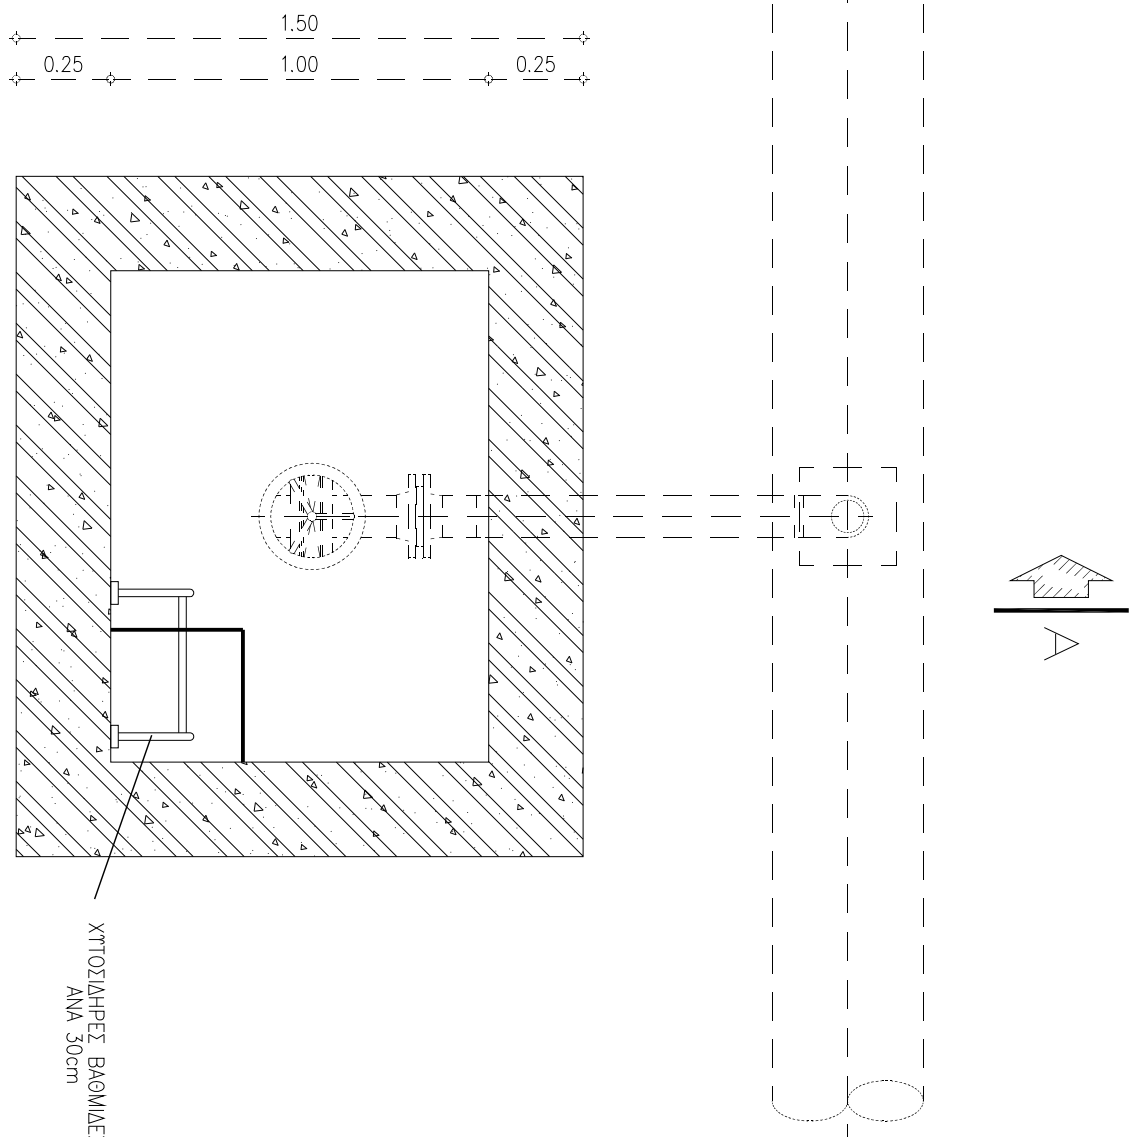

ΛΕΠΤΟΜΕΡΕΙΑ ΣΤΕΨΗΣ ΦΡΕΑΤΙΟΥ ΣΤΗΝ ΠΕΡΙΠΤΩΣΗ ΕΚΤΟΣ ΔΡΟΜΟΥ

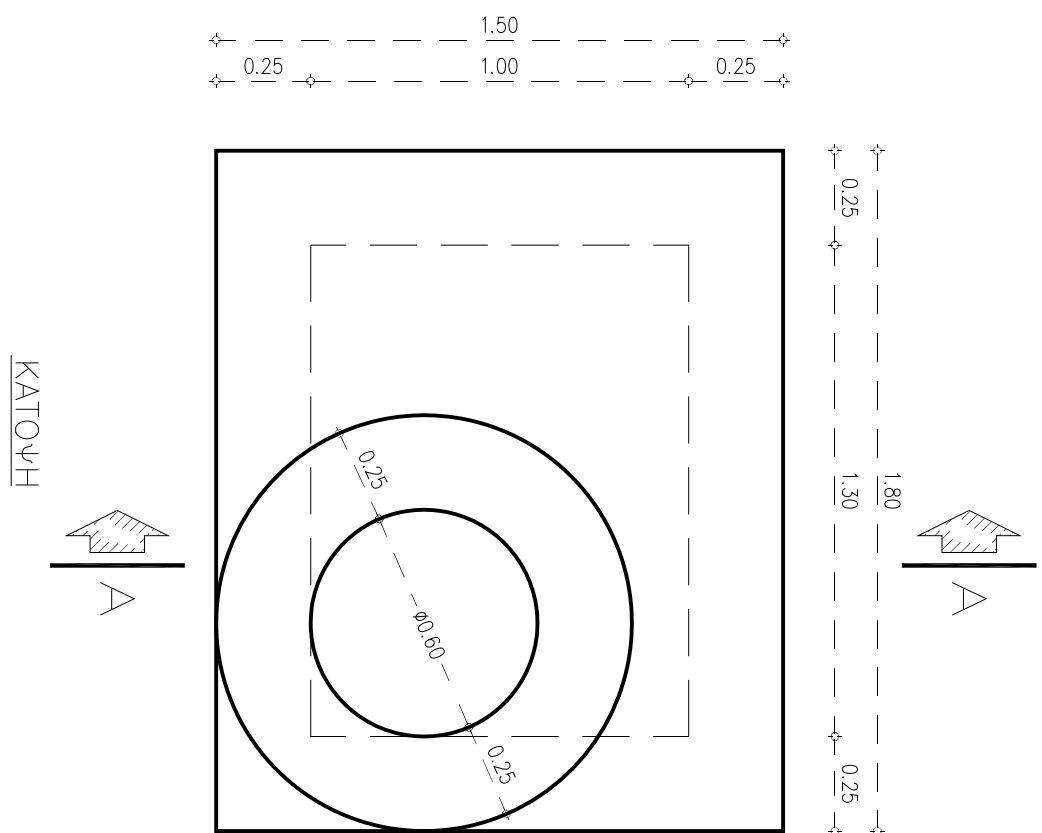

 Δ.Ε.Υ.Α.Θ. ΔΗΜΟΤΙΚΗ ΕΠΙΧΕΙΡΗΣΗ ΥΔΡΕΥΣΗΣ – ΑΠΟΧΕΤΕΥΣΗΣ ΘΗΒΑΣ ΘΕΣΗ ΧΟΡΟΒΟΙΩΔΑ, ΑΤΙΟΙ ΘΕΟΔΩΡΟΙ – Τ.Κ. 32200 ΘΗΒΑ ΤΗΛ.:2262025947 - FAX:2262028464 - E-MAIL:deyathiv@otenet.gr Διεύθυνση Τεχνικών Υπηρεσιών - Τμήμα Έργων & Μετρώ	
ΤΙΤΛΟΣ ΜΕΛΕΤΗΣ : ΜΕΛΕΤΗ ΚΑΤΑΣΚΕΥΗΣ ΔΕΞΑΜΕΝΗΣ ΥΔΡΕΥΣΗΣ ΤΗΣ ΔΕΥΑΘ ΓΙΑ ΤΗΝ Τ.Κ. ΑΛΥΚΗΣ ΔΗΜΟΥ ΘΗΒΑΙΩΝ	
ΟΡΙΣΤΙΚΗ ΜΕΛΕΤΗ	
ΘΕΜΑ ΣΧΕΔΙΟΥ: ΤΥΠΙΚΟ ΦΡΕΑΤΙΟ ΕΚΚΕΝΩΣΗΣ	
ΑΡΙΘΜΟΣ ΣΧΕΔΙΟΥ: DR-00-ΕΩ-04	
ΚΑΙΝΑΚΑ : 1:20	
ΗΜΕΡΟΜΗΝΙΑ : ΝΟΕΜΒΡΙΟΣ 2019	
 ΕΜΒΗ ΕΛΛΗΝΙΚΗ ΜΗΧΑΝΙΚΗ ΕΛΛΗΝΙΚΟ ΣΥΝΔΕΣΜΟΛΟΓΙΚΟ ΣΩΜΑΤΕΙΟ ΕΜΒΗΣ Σύμβουλοι Μηχανικοί Α.Ε. Πανεπιστημίου 21, Τ.Κ. 15343, Αθήνα Παράρτηρη τηλ. 210 6528078 – fax. 210 6528760	 ΕΜΒΗ ΕΛΛΗΝΙΚΗ ΜΗΧΑΝΙΚΗ ΕΛΛΗΝΙΚΟ ΣΥΝΔΕΣΜΟΛΟΓΙΚΟ ΣΩΜΑΤΕΙΟ ΕΜΒΗΣ ΣΥΜΒΟΥΛΟΙ ΜΗΧΑΝΙΚΟΙ Α.Ε. ΣΥΝΔΕΣΜΟΛΟΓΙΚΟ ΜΗΧΑΝΙΚΟ - ΜΕΛΕΤΗΤΕΣ Πανεπιστημίου 21, Ατ. Παράρτηρη 15343 τηλ. 210 6528078 - fax. 210 6528760 Δ.Α.Α.Ε. 6955/0741/01/01/Β αρ. φак 67/859
ΕΛΕΓΧΘΗΚΕ ΟΙ ΕΠΙΒΛΕΠΟΝΤΕΣ	Διευθύνσ Κορκίνης Ποιτικός Μηχανικός Τ.Ε. Διηγήτορας Μήτσης Μηχανολόγος Μηχανικός Τ.Ε.
ΘΕΩΡΗΘΗΚΕ Ο ΠΡΟΪΣΤΑΜΕΝΟΣ ΔΙΕΥΘΥΝΤΗΣ ΤΕΧΝΙΚΩΝ ΥΠΗΡΕΣΙΩΝ	Συμπληρωσ. Πατρίης Ποιτικός Μηχανικός