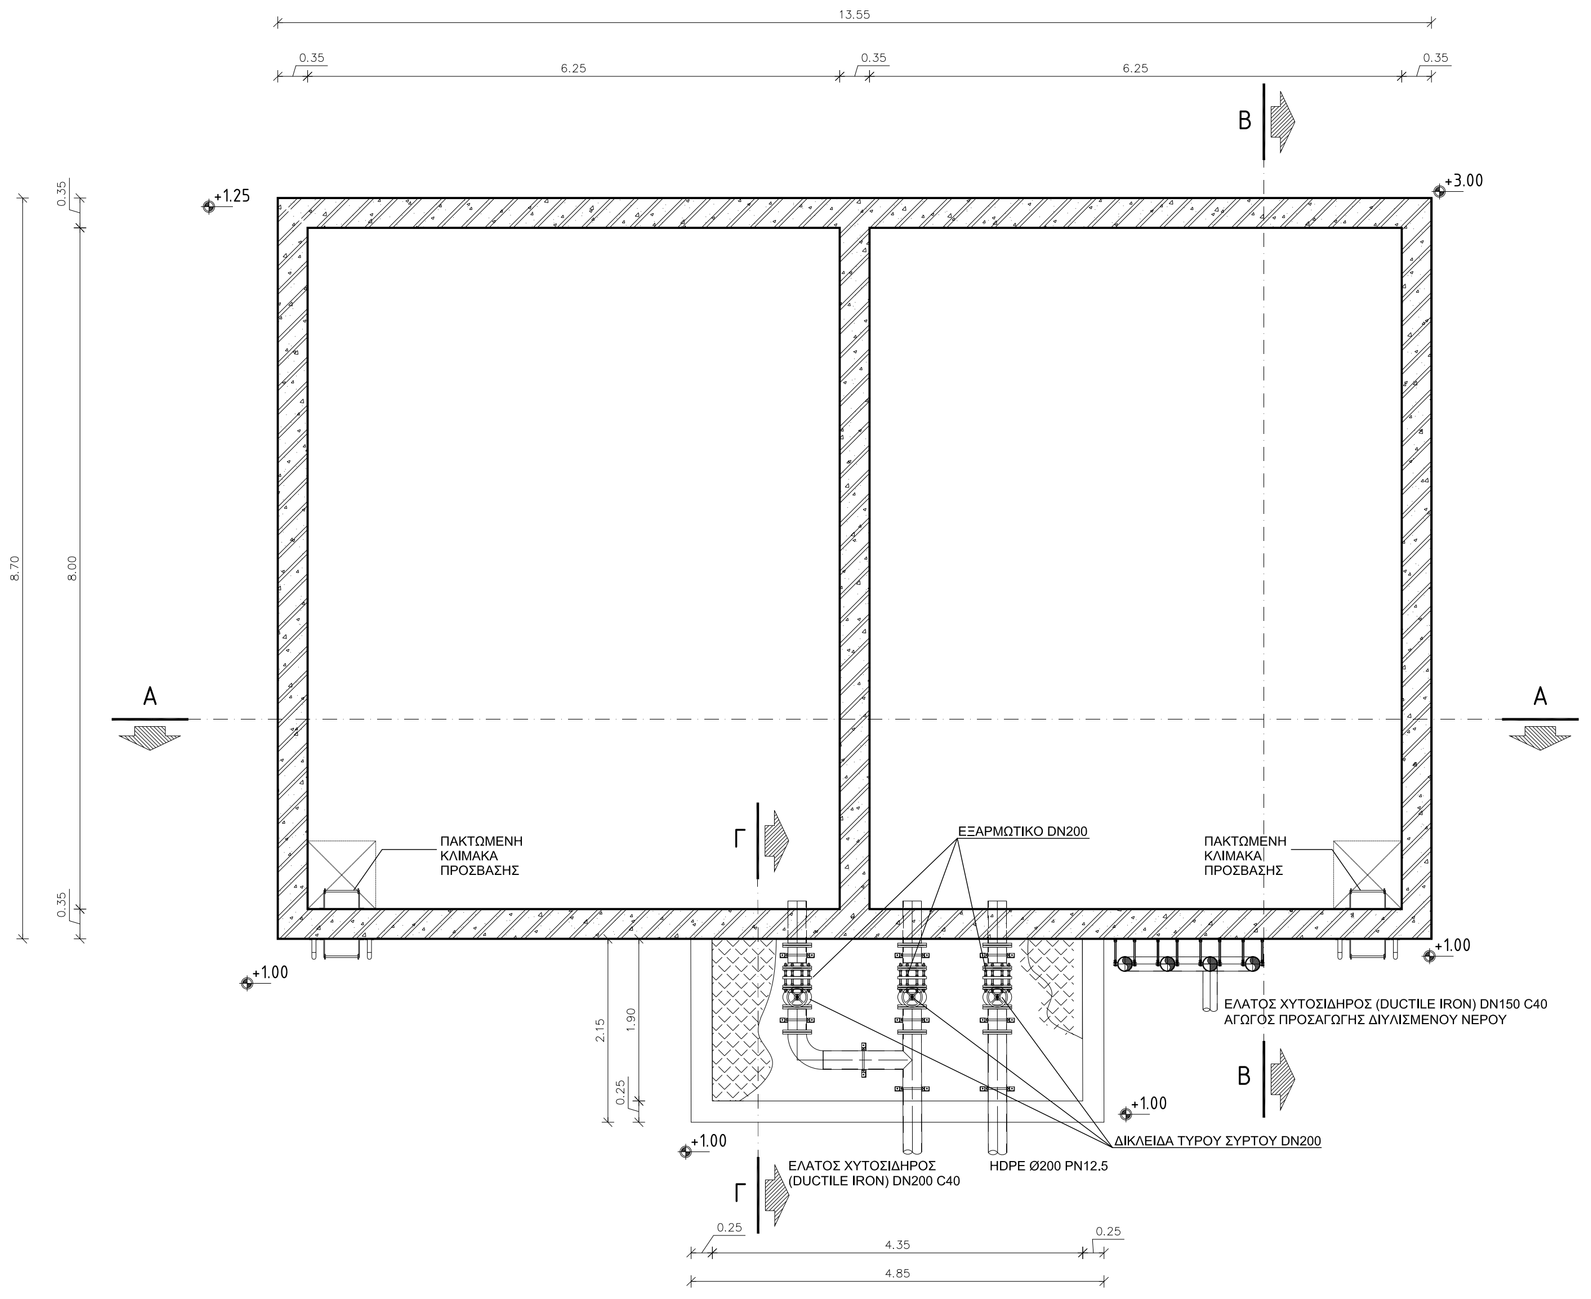

ΚΑΤΟΨΗ
ΚΛΙΜΑΚΑ 1:50

±0.00 = 180.00

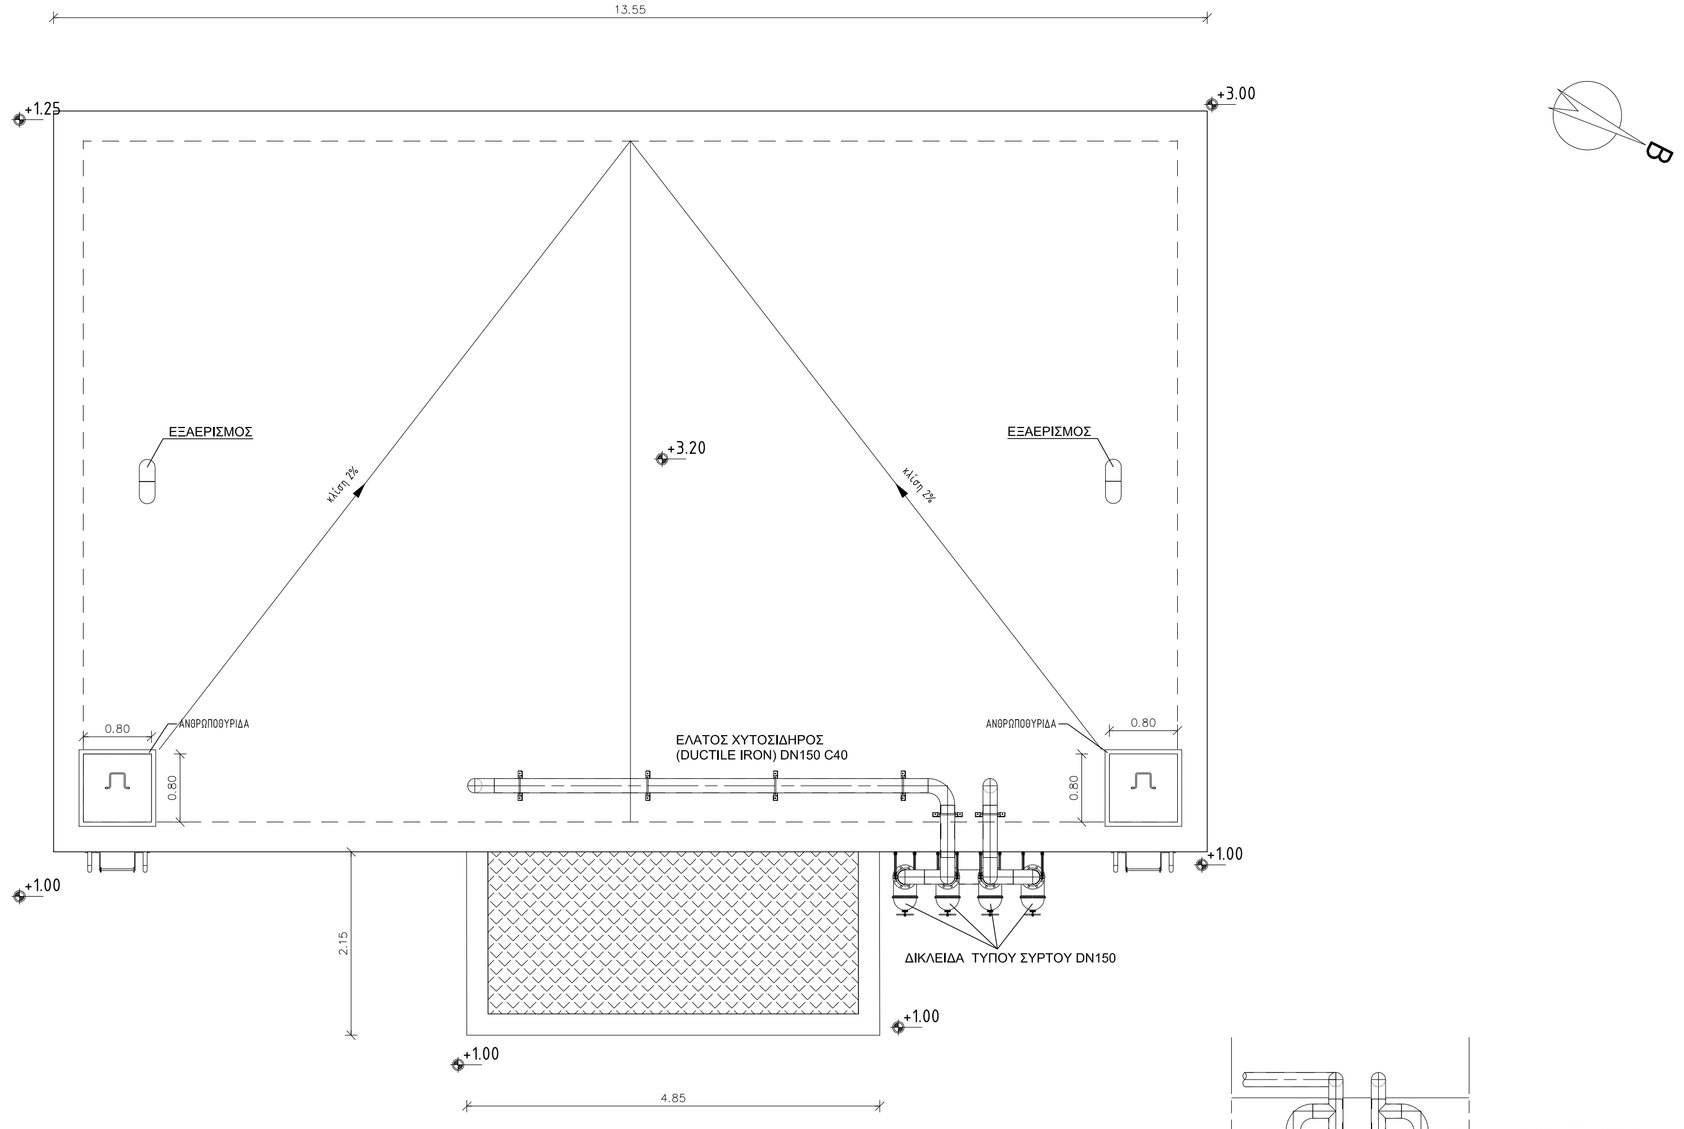

ΚΑΤΟΨΗ ΔΩΜΑΤΟΣ
ΚΛΙΜΑΚΑ 1:50

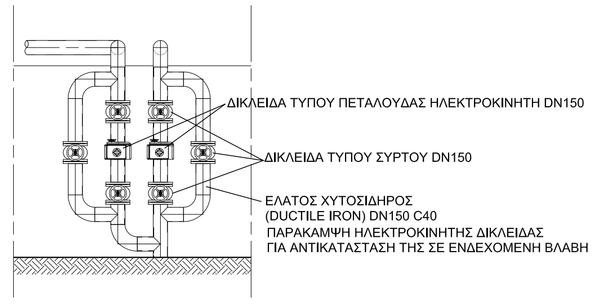

ΛΕΠΤΟΜΕΡΕΙΑ ΟΨΗΣ

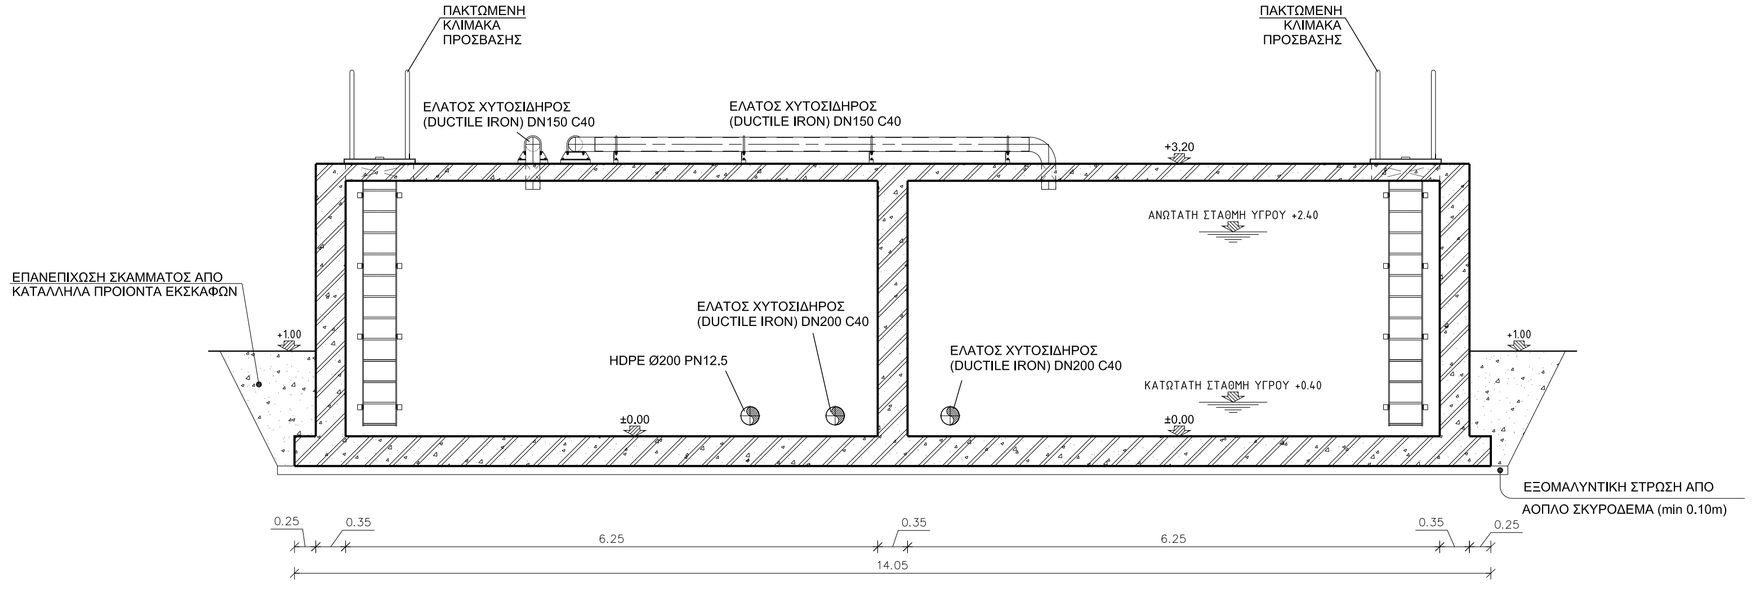

ΤΟΜΗ Α-Α
ΚΛΙΜΑΚΑ 1:50

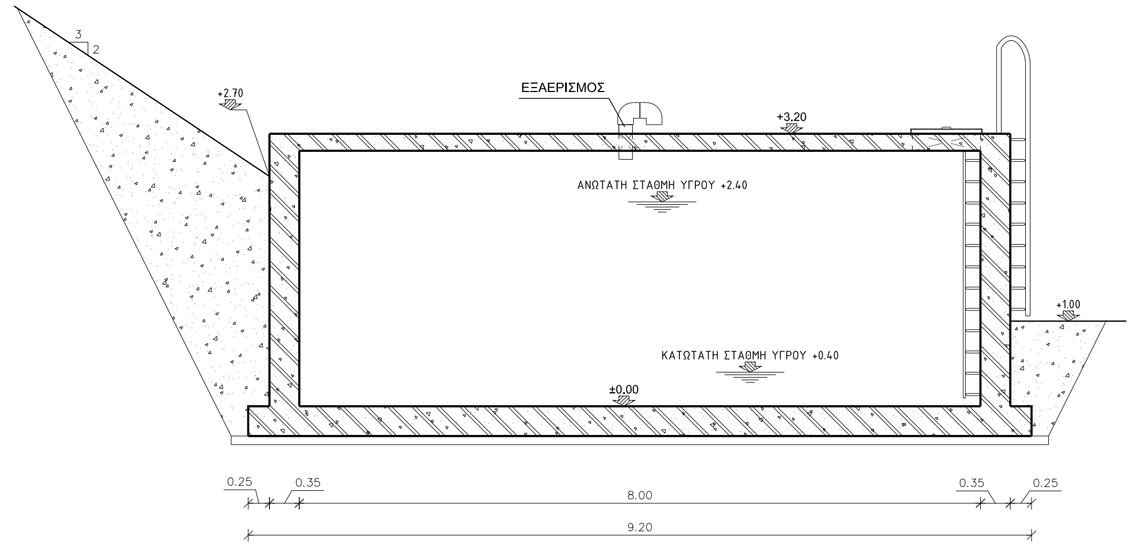

ΤΟΜΗ Β-Β
ΚΛΙΜΑΚΑ 1:50

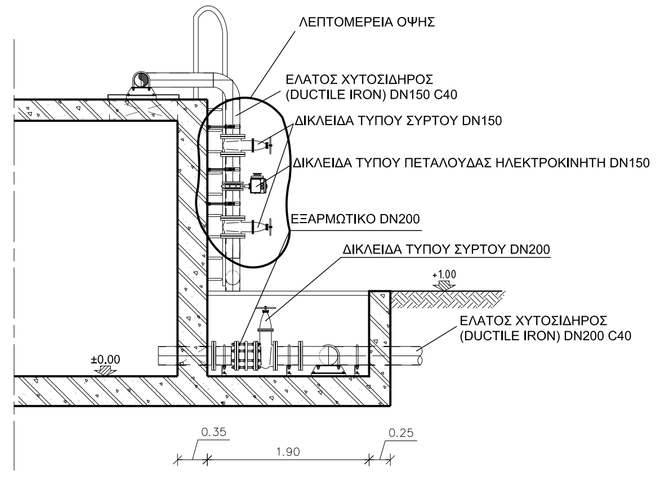

ΤΟΜΗ Γ-Γ
ΚΛΙΜΑΚΑ 1:50

Ψηφιακά υπογεγραμμένο από LEONIDAS KOKKINIS
Ημερομηνία: 2021.11.18 11:18:18 EET

Ψηφιακά υπογεγραμμένο από SOTIRIOS RAPTIS
Ημερομηνία: 2021.11.18 10:46:27 EET

Δ.Ε.Υ.Α.Θ.

ΔΗΜΟΤΙΚΗ ΕΠΙΧΕΙΡΗΣΗ ΥΔΡΕΥΣΗΣ – ΑΠΟΧΕΤΕΥΣΗΣ ΘΗΒΑΣ
ΘΕΣΗ ΧΟΡΟΒΟΪΒΟΔΑ, ΑΓΙΟΙ ΘΕΟΔΩΡΟΙ – Τ.Κ. 32200 ΘΗΒΑ
ΤΗΛ.:2262025947 - FAX:2262028464 - E-MAIL:deyathiv@otenet.gr
Διεύθυνση Τεχνικών Υπηρεσιών - Τμήμα Έργων & Μελετών

ΤΙΤΛΟΣ ΜΕΛΕΤΗΣ :
ΜΕΛΕΤΗ ΚΑΤΑΣΚΕΥΗΣ ΔΕΞΑΜΕΝΗΣ ΥΔΡΕΥΣΗΣ
ΤΗΣ ΔΕΥΑΘ ΓΙΑ ΤΗΝ Τ.Κ. ΑΛΥΚΗΣ ΔΗΜΟΥ ΘΗΒΑΙΩΝ

ΟΡΙΣΤΙΚΗ ΜΕΛΕΤΗ

ΘΕΜΑ ΣΧΕΔΙΟΥ: ΝΕΑ ΔΕΞΑΜΕΝΗ ΥΔΡΕΥΣΗΣ Τ.Κ. ΑΛΥΚΗΣ:
ΚΑΤΟΨΕΙΣ - ΤΟΜΕΣ

ΑΡΙΘΜΟΣ ΣΧΕΔΙΟΥ: DR-01-MH-01

ΚΛΙΜΑΚΑ : 1:50

ΗΜΕΡΟΜΗΝΙΑ : ΝΟΕΜΒΡΙΟΣ 2019

ΕΜΒΗΣ Σύμβουλοι Μηχανικοί Α.Ε.
Πατριαρχιπούλου 21, τ.κ. 15343, Αγία Παρασκευή
τηλ. 210 6528078 - fax. 210 6528760

ΕΜΒΗΣ ΣΥΜΒΟΥΛΟΙ ΜΗΧΑΝΙΚΟΙ Α.Ε.
ΣΥΜΒΟΥΛΟΙ ΜΗΧΑΝΙΚΟΙ - ΜΕΛΕΤΗΤΕΣ
Πατριαρχιπούλου 21 Τ.Κ. Παρασκευή 153 43
Τηλ.: 210 6528078 - Fax: 210 6528760
Α.Φ.Μ.: 094 401 000 - ΔΟΥ: ΦΑΕ ΑΘΗΝΩΝ
Α.Μ.Ε.Ε. 69943/01/Β/00/19 Α/Π: ΑΡ. ΒΑΚ. 67068

ΕΛΕΓΧΘΗΚΕ
ΟΙ ΕΠΙΒΛΕΠΟΝΤΕΣ

Λεωνίδας Κοκκίνης
Πολιτικός Μηχανικός Τ.Ε.

Δημήτριος Μπότης
Μηχανολόγος Μηχανικός Τ.Ε.

ΘΕΩΡΗΘΗΚΕ
Ο ΠΡΟΪΣΤΑΜΕΝΟΣ ΔΙΝΣΗΣ ΤΕΧΝΙΚΩΝ ΥΠΗΡΕΣΙΩΝ

Σωτήριος Ράπτης
Πολιτικός Μηχανικός