


- 1α. Ρυθμιστής Πίεσης τύπου διαφράγματος
- 1β. Μεωτής Πίεσης τύπου εμβόλου
2. Παροχόμετρο
3. Εξάριμnikό
4. Δικαίδια ελαστικής εμφραξής
5. Φιάλιτza
- 6α. Χυτοσίδηρο κάλυμμα ελαχίστων εσωτερικών διαστάσεων 0.70x0.70 ή μεγαλύτερο στην περίπτωση εξοχισμού με ομοιοακτική διάμετρο μεγαλύτερη από 150 mm, σύμφωνα με τις οδηγίες της Υπηρεσίας.
- 6β. Χυτοσίδηρο κάλυμμα ελαχίστων εσωτερικών διαστάσεων 0.60x0.60 ή μεγαλύτερο σύμφωνα με τις οδηγίες της Υπηρεσίας.
7. Σηπτήματα από σκυρόδεμα C12 /15
8. Χαλύβδινα τεμάχια
9. Χυτοσίδηρο τεμάχια
10. Χυτοσίδηρος βολβίδας
11. Βολβίδα εξέτασης τριπλής ενέργειας.
12. Ανομιλή για τροποποίηση μονοκίτρου

**ΤΥΠΙΚΕΣ ΔΙΑΣΤΑΣΕΙΣ ΦΡΕΑΤΙΩΝ ΤΣΕΡΠΗ**

DN	100	200
A	3,60	4,70
B	1,90	2,20
H	1,80	1,80

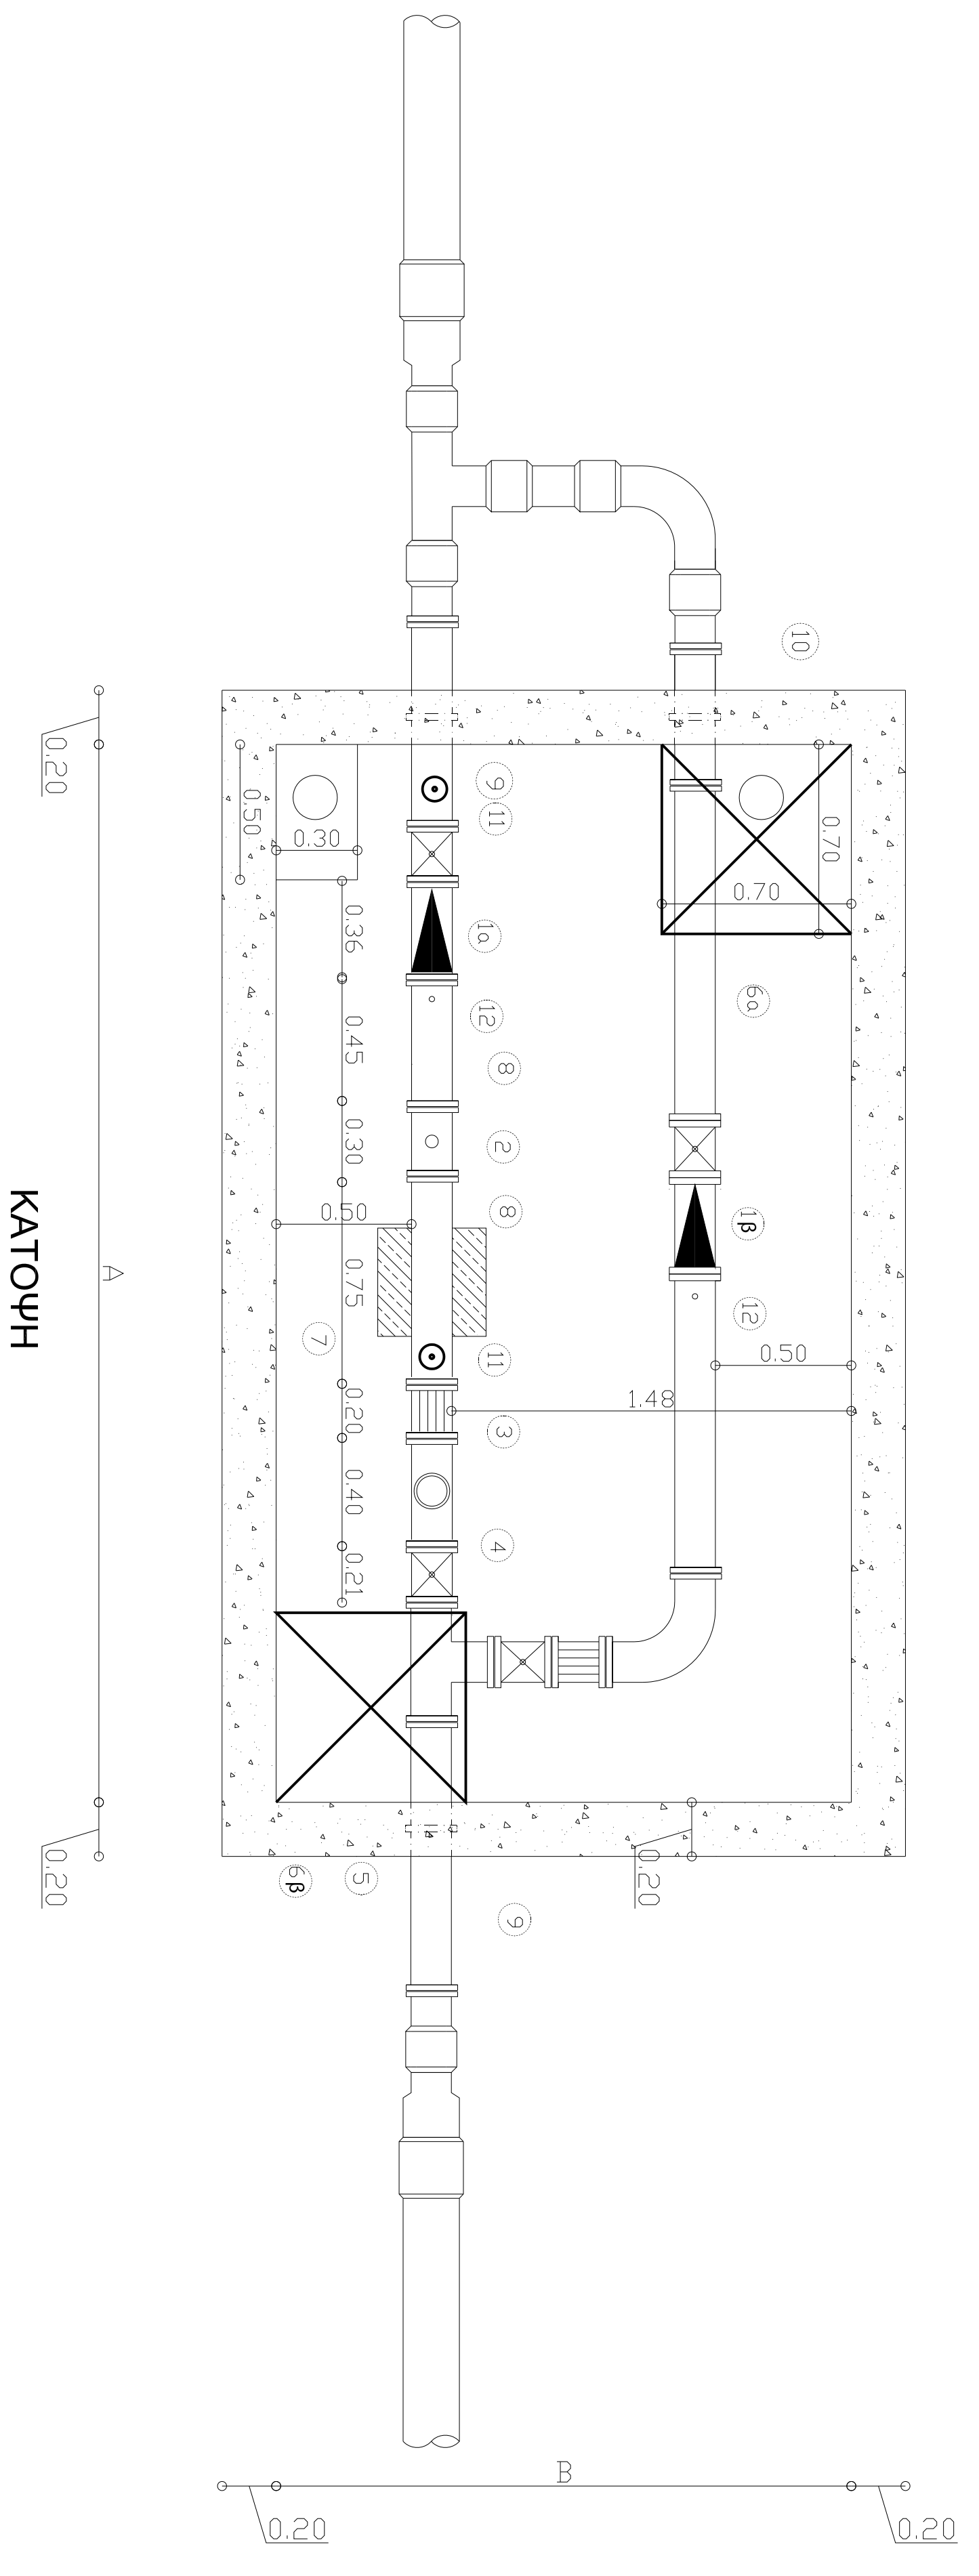

**Δ.Ε.Υ.Α.Θ.**  
 ΔΗΜΟΤΙΚΗ ΕΠΙΧΕΙΡΗΣΗ ΥΔΡΕΥΣΗΣ – ΑΠΟΧΕΤΕΥΣΗΣ ΘΗΒΑΣ  
 ΘΕΣΗ ΧΟΡΟΒΟΙΒΟΔΑ, ΑΓΙΟΙ ΘΕΟΔΩΡΟΙ – Τ.Κ. 32200 ΘΗΒΑ  
 ΤΗΛ.:2262025947 - FAX:2262028464 - E-MAIL:deyathiv@otenet.gr  
 Διεύθυνση Τεχνικών Υπηρεσιών - Τμήμα Έργων & Μελετών

**ΤΙΤΛΟΣ ΜΕΛΕΤΗΣ :**  
 ΜΕΛΕΤΗ ΒΕΛΤΙΩΣΗΣ ΥΔΡΕΥΣΗΣ ΕΣΩΤΕΡΙΚΟΥ ΔΙΚΤΟΥ Δ.Ε. ΒΑΤΙΩΝ ΔΗΜΟΥ ΘΗΒΑΙΩΝ

**ΟΡΙΣΤΙΚΗ ΜΕΛΕΤΗ**

**ΘΕΜΑ ΣΧΕΔΙΟΥ:**  
 ΤΥΠΙΚΟ ΦΡΕΑΤΙΟ ΤΟΠΙΚΟΥ ΣΤΑΘΜΟΥ ΕΛΕΓΧΟΥ ΚΑΙ ΡΥΘΜΙΣΗΣ ΠΙΕΣΗΣ (ΤΣΕΡΠΗ)

**ΑΡΙΘΜΟΣ ΣΧΕΔΙΟΥ:** DR-00-ΕΦ-05

**ΚΑΙΜΑΚΑ :** 1:20

**ΗΜΕΡΟΜΗΝΙΑ :** ΝΟΕΜΒΡΙΟΣ 2020

**ΕΜΒΗ:** ΕΜΒΗΣ Σούβουλας Μηχανικοί Α.Ε.  
 Παρισσηνοπούλου 21, τ.κ. 15343, Αθήνα Παροικιών  
 Τηλ. 210 6528078 - Fax. 210 6528780

**ΕΜΒΗ:** ΕΜΒΗΣ ΣΥΜΒΟΥΛΟΙ ΜΗΧΑΝΙΚΟΙ Α.Ε.  
 Πανεπιστημίου 21, τ.κ. 15343, Αθήνα Παροικιών  
 Τηλ. 210 6528078 - Fax. 210 6528780  
 ΑΦΜ: ΕΣ620710109

**ΕΛΕΓΧΟΝΤΕΣ**  
 ΟΙ ΕΜΒΛΕΠΟΝΤΕΣ  
 Διεύθυνση Έργων  
 Μηχανικός Μηχανικός Τ.Ε.

**ΘΕΩΡΗΘΗΚΕ**  
 Ο ΠΡΟΪΚΤΑΜΕΝΟΣ ΑΝΤΙΣΤΕ  
 ΤΕΧΝΙΚΟΝ ΥΠΗΡΕΣΙΩΝ  
 Σούβουλας Πάριτος  
 Πολιτικός Μηχανικός Π.Ε.