


Α/Α	Εξωτερική διάμετρος αγωγού σε mm	Πλάτος ορύγματος Β (σε m)			
		Βάθος εκσκαφής σε m $\leq 1.25$	Βάθος εκσκαφής σε m 1.25 - 1.75	Βάθος εκσκαφής σε m 1.75 - 4.00	Βάθος εκσκαφής σε m $> 4.00$
1	160	0.90	0.90	0.90	0.90

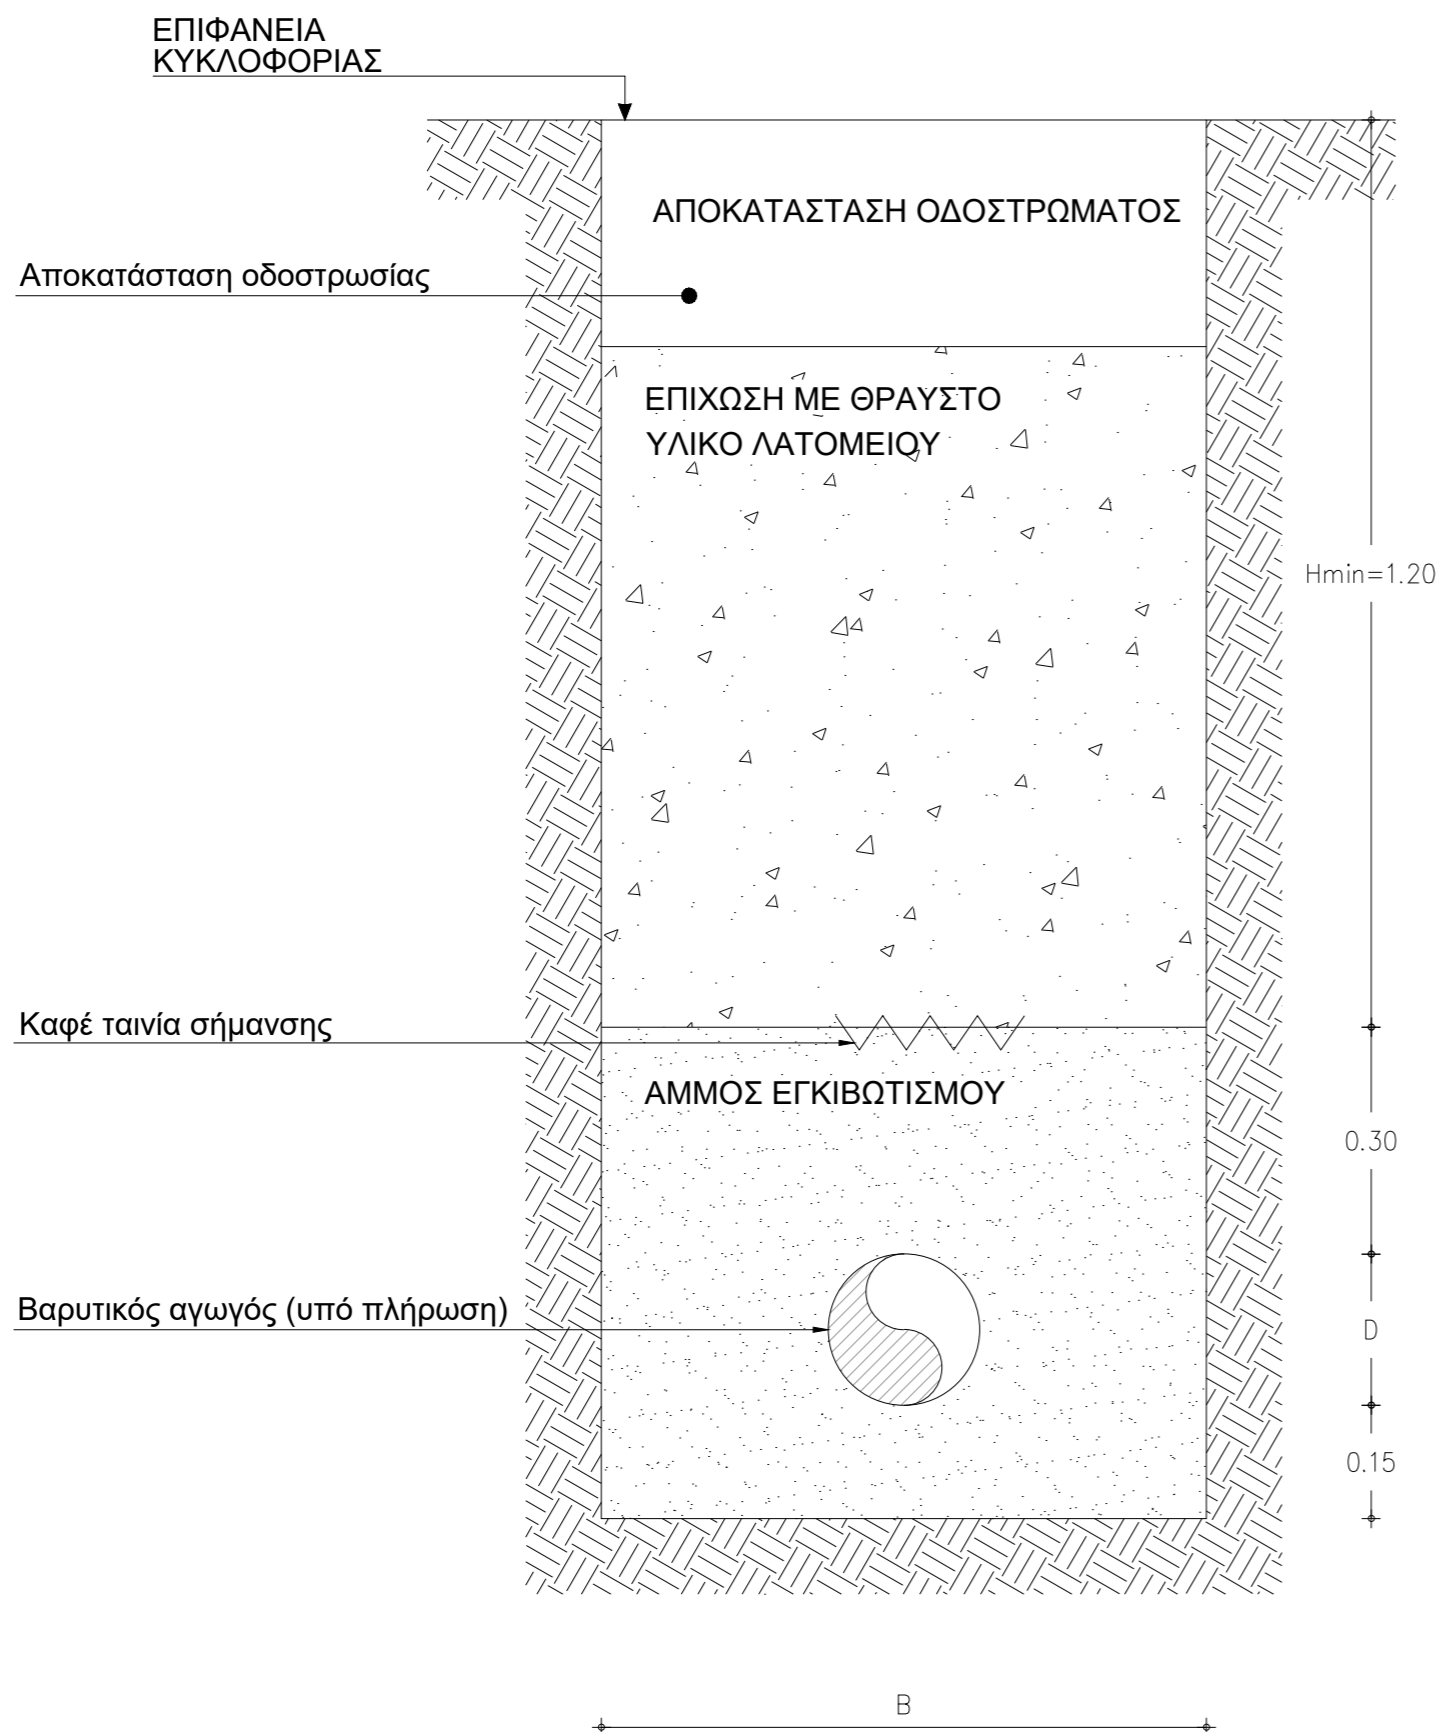

ΔΗΜΟΤΙΚΗ ΕΠΙΧΕΙΡΗΣΗ ΥΔΡΕΥΣΗΣ – ΑΠΟΧΕΤΕΥΣΗΣ ΘΗΒΑΣ  
 ΘΕΣΗ ΧΟΡΟΒΟΪΒΟΔΑ, ΑΓΙΟΙ ΘΕΟΔΩΡΟΙ – Τ.Κ. 32200 ΘΗΒΑ  
 ΤΗΛ.:2262025947 - FAX:2262028464 - E-MAIL:deyathiv@otenet.gr  
 Διεύθυνση Τεχνικών Υπηρεσιών - Τμήμα Έργων & Μελετών

ΤΙΤΛΟΣ ΜΕΛΕΤΗΣ :

ΜΕΛΕΤΗ ΒΕΛΤΙΩΣΗΣ ΥΔΡΕΥΣΗΣ ΕΣΩΤΕΡΙΚΟΥ  
 ΔΙΚΤΟΥ Δ.Ε. ΒΑΓΙΩΝ ΔΗΜΟΥ ΘΗΒΑΙΩΝ

ΟΡΙΣΤΙΚΗ ΜΕΛΕΤΗ

ΘΕΜΑ ΣΧΕΔΙΟΥ:

ΤΥΠΙΚΗ ΔΙΑΤΟΜΗ ΣΚΑΜΜΑΤΟΣ ΑΓΩΓΟΥ

ΑΡΙΘΜΟΣ ΣΧΕΔΙΟΥ: DR-00-EQ-01

ΚΛΙΜΑΚΑ : 1:10

ΗΜΕΡΟΜΗΝΙΑ : ΝΟΕΜΒΡΙΟΣ 2020



ΕΜΒΗΣ Σύμβουλοι Μηχανικοί Α.Ε.  
 Παπαρηγοπούλου 21, τ.κ. 15343, Αγία Παρασκευή  
 τηλ. 210 6528078 - fax. 210 6528760

ΕΜΒΗΣ ΣΥΜΒΟΥΛΟΙ ΜΗΧΑΝΙΚΟΙ Α.Ε.  
 ΣΥΜΒΟΥΛΟΙ ΜΗΧΑΝΙΚΟΙ - ΜΕΛΕΤΗΤΕΣ  
 Παπαρηγοπούλου 21 / Αγ. Παρασκευή 153 43  
 Τηλ. 210 6528078 - Fax: 210 6528760  
 Α.Μ.Α.Ε. 69530/01ΑΤ/Β/10/1/6 ΔΡ ΦΑΚ 677068

ΕΛΕΓΧΘΗΚΕ  
 ΟΙ ΕΠΙΒΛΕΠΟΝΤΕΣ

Λεωνίδας Κοκκίνης  
 Πολιτικός Μηχανικός Τ.Ε.

Δημήτριος Μπότης  
 Μηχανολόγος Μηχανικός Τ.Ε.

ΘΕΩΡΗΘΗΚΕ  
 Ο ΠΡΟΪΣΤΑΜΕΝΟΣ Δ/ΝΣΗΣ  
 ΤΕΧΝΙΚΩΝ ΥΠΗΡΕΣΙΩΝ

Σωτήριος Ράπτης  
 Πολιτικός Μηχανικός Π.Ε.