




ΕΥΚΑΜΠΤΟΣ ΠΛΑΣΤΙΚΟΣ
ΣΩΛΗΝΑΣ Φ110

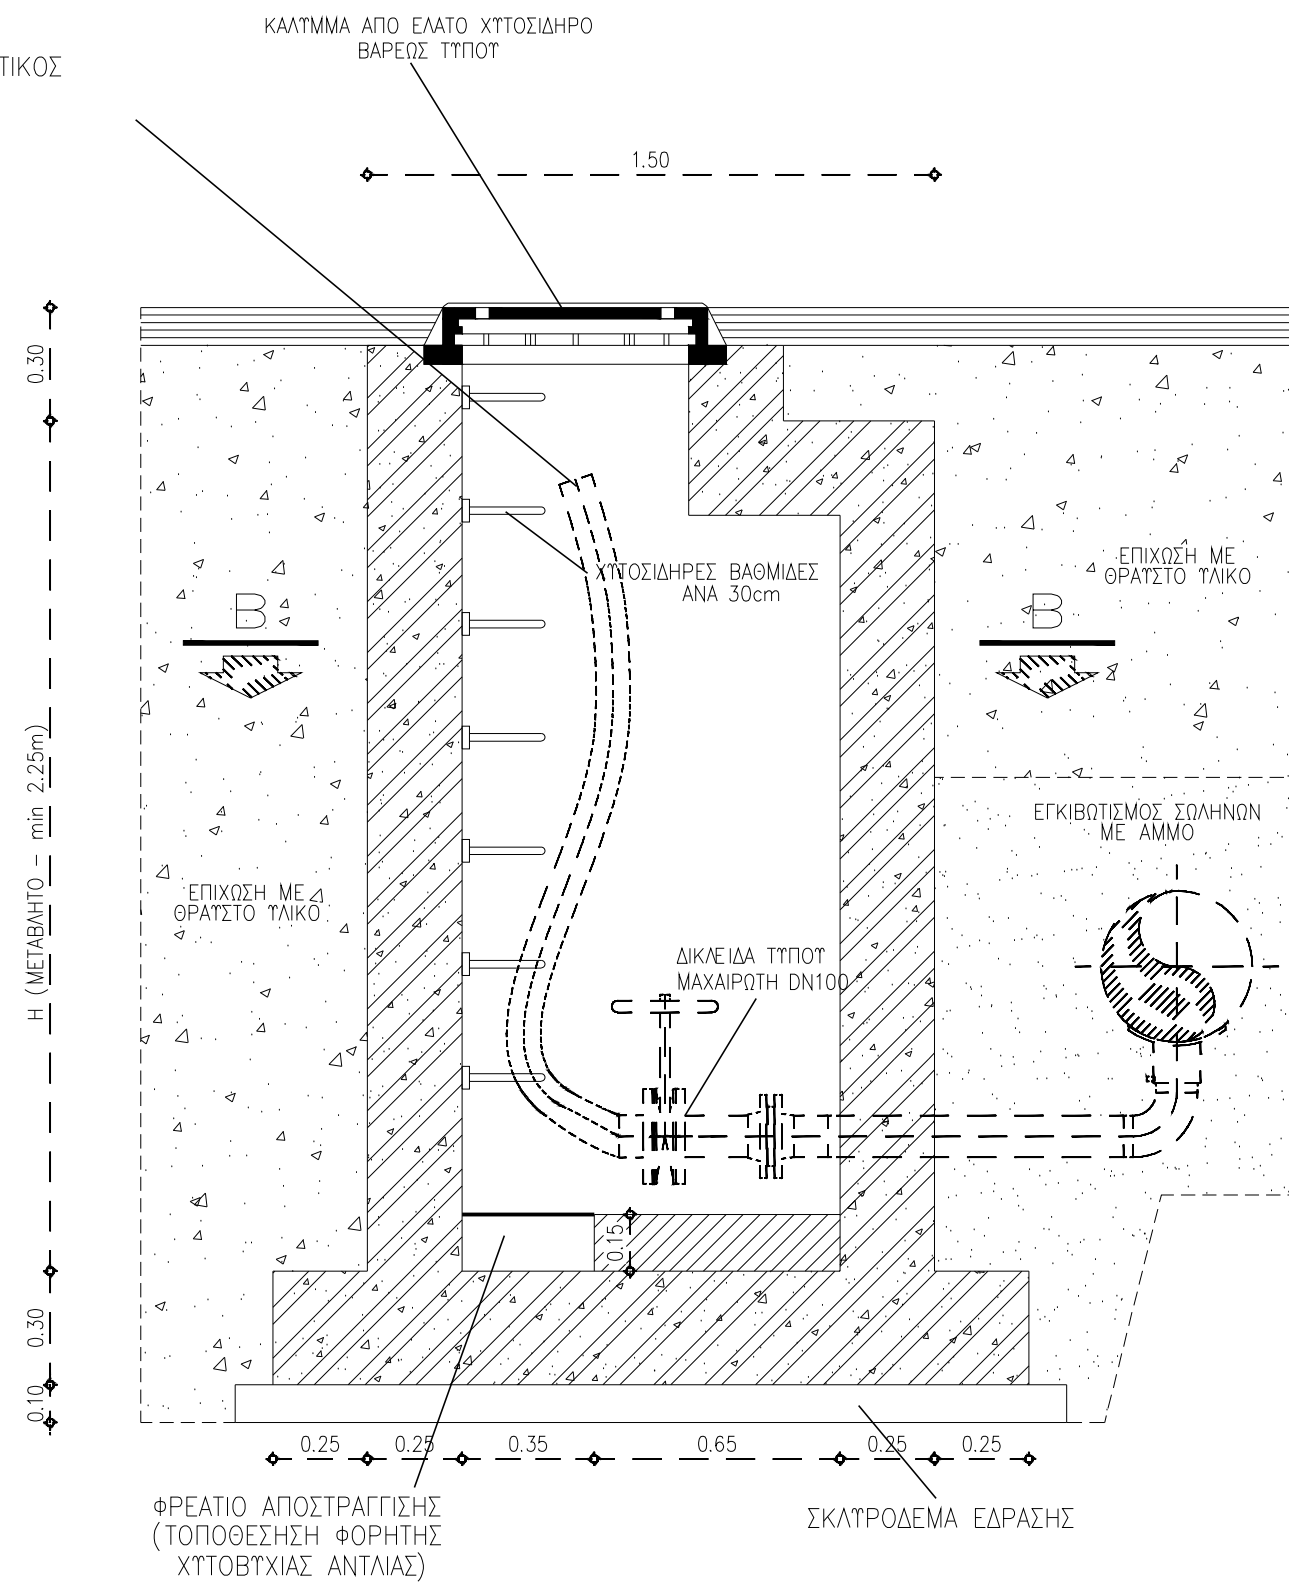

ΦΡΕΑΤΙΟ ΑΠΟΣΤΡΑΓΓΙΣΗΣ
(ΤΟΠΟΘΕΣΙΣΗ ΦΟΡΗΤΗΣ
ΧΤΤΩΒΥΧΙΑΣ ΑΝΤΛΙΑΣ)

ΤΟΜΗ Α-Α


ΑΝΤΛΙΑ
ΑΝΤΛΙΑ

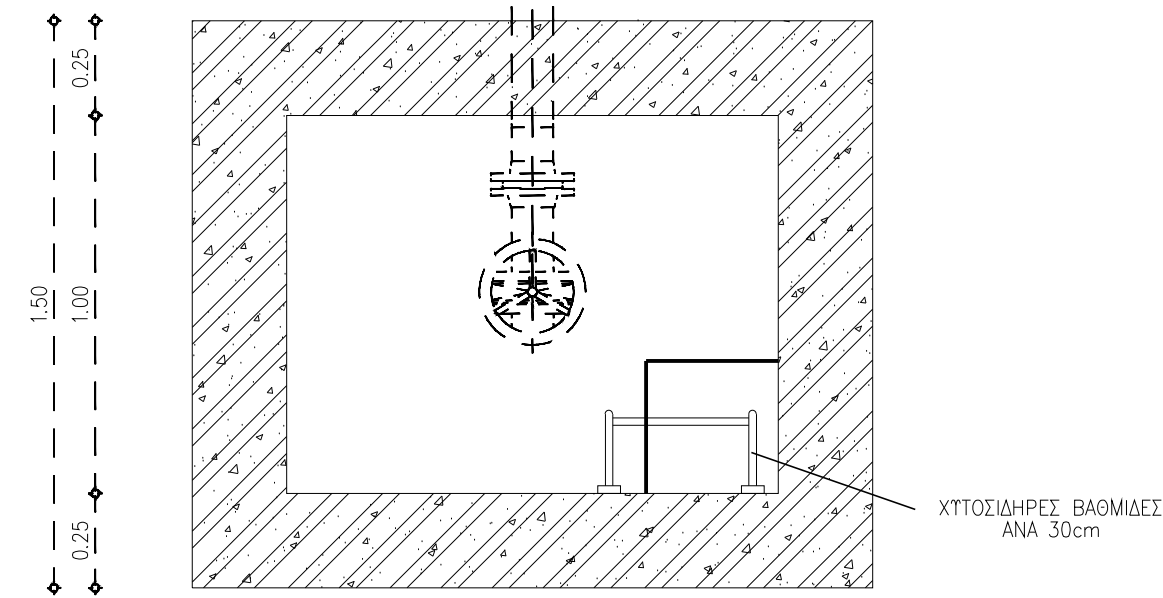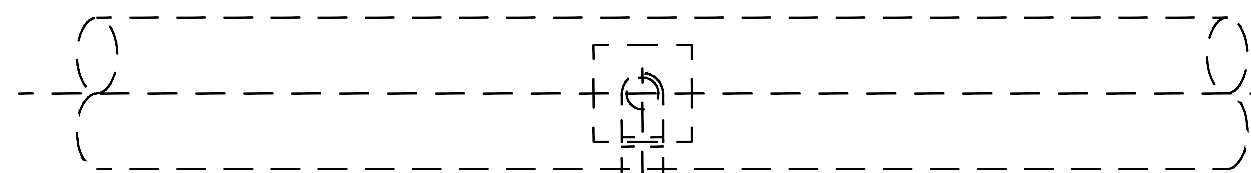


0.25 1.30 0.25
0.25 1.80

ΟΡΙΖΟΝΤΙΑ ΤΟΜΗ Β-Β

ΑΝΤΛΙΑ
ΑΝΤΛΙΑ

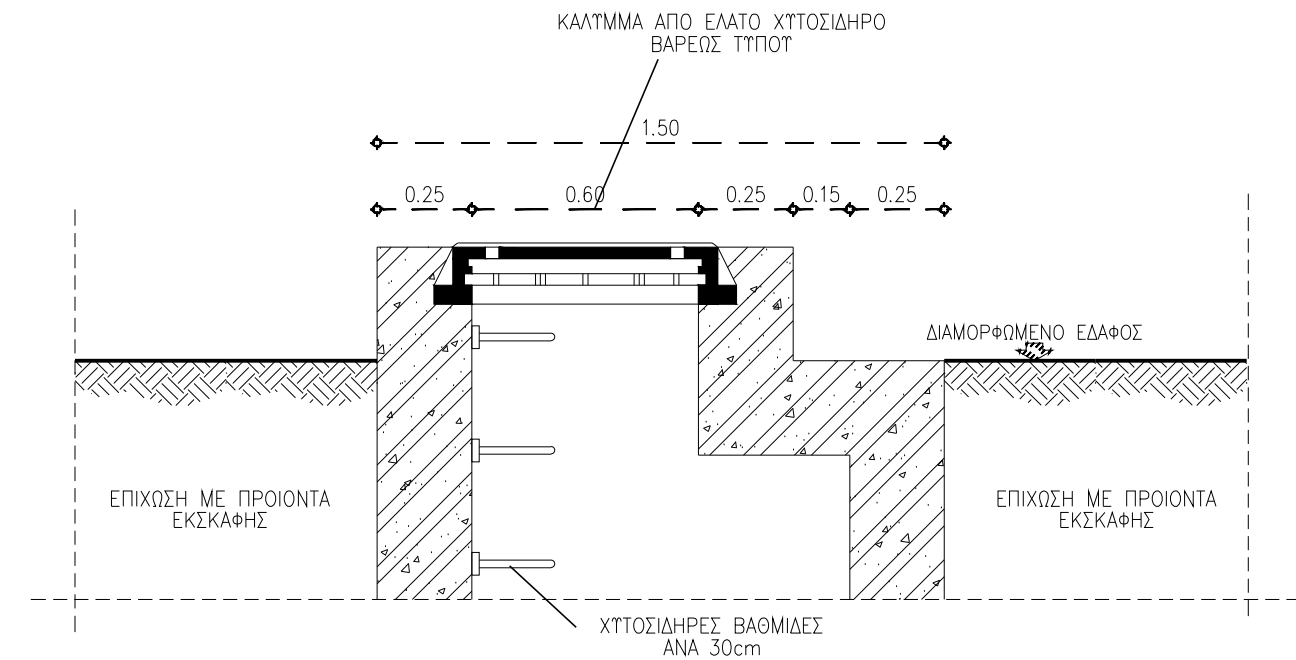

ΛΕΠΤΟΜΕΡΕΙΑ ΣΤΕΨΗΣ ΦΡΕΑΤΙΟΥ ΣΤΗΝ ΠΕΡΙΠΤΩΣΗ ΕΚΤΟΣ ΔΡΟΜΟΥ

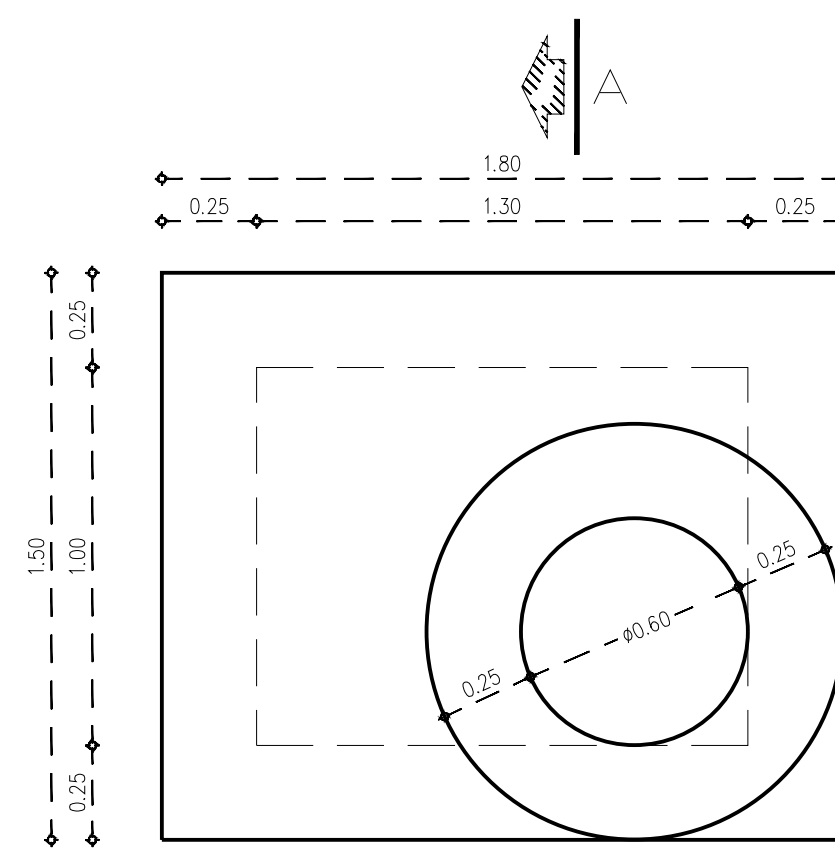

ΚΑΤΟΨΗ



ΔΗΜΟΤΙΚΗ ΕΠΙΧΕΙΡΗΣΗ ΥΔΡΕΥΣΗΣ – ΑΠΟΧΕΤΕΥΣΗΣ ΘΗΒΑΣ
ΘΕΣΗ ΧΟΡΟΒΟΪΒΟΔΑ, ΑΓΙΟΙ ΘΕΟΔΩΡΟΙ – Τ.Κ. 32200 ΘΗΒΑ
ΤΗΛ.:2262025947 - FAX:2262028464 - E-MAIL:deyathiv@otenet.gr
Διεύθυνση Τεχνικών Υπηρεσιών - Τμήμα Έργων & Μελετών

ΤΙΤΛΟΣ ΜΕΛΕΤΗΣ :

ΜΕΛΕΤΗ ΒΕΛΤΙΩΣΗΣ ΥΔΡΕΥΣΗΣ ΕΣΩΤΕΡΙΚΟΥ
ΔΙΚΤΟΥ Δ.Ε. ΒΑΓΙΩΝ ΔΗΜΟΥ ΘΗΒΑΙΩΝ

ΟΡΙΣΤΙΚΗ ΜΕΛΕΤΗ

ΘΕΜΑ ΣΧΕΔΙΟΥ:

ΤΥΠΙΚΟ ΦΡΕΑΤΙΟ ΕΚΚΕΝΩΣΗΣ

ΑΡΙΘΜΟΣ ΣΧΕΔΙΟΥ: DR-00-EQ-04

ΚΛΙΜΑΚΑ : 1:20

ΗΜΕΡΟΜΗΝΙΑ : ΝΟΕΜΒΡΙΟΣ 2020



ΕΜΒΗΣ Σύμβουλοι Μηχανικοί Α.Ε.
Παπαρηγοπούλου 21, τ.κ. 15343, Αγία Παρασκευή
τηλ. 210 6528078 - fax. 210 6528760

ΕΜΒΗΣ ΣΥΜΒΟΥΛΟΙ ΜΗΧΑΝΙΚΟΙ Α.Ε.
ΣΥΜΒΟΥΛΟΙ ΜΗΧΑΝΙΚΟΙ - ΜΕΛΕΤΗΤΕΣ
Παπαρηγοπούλου 21, Αγ. Παρασκευή 153 43
Τηλ. 210 6528078 - Fax 210 6528760
Α.Μ.Α.Ε. 09536/01/18/10/16 ΑΡ. ΦΑΚ 677068

ΕΛΕΓΧΘΗΚΕ
ΟΙ ΕΠΙΒΛΕΠΟΝΤΕΣ

Λεωνίδας Κοκκίνης
Πολιτικός Μηχανικός Τ.Ε.

Δημήτριος Μπότης
Μηχανολόγος Μηχανικός Τ.Ε.

ΘΕΩΡΗΘΗΚΕ
Ο ΠΡΟΣΤΑΜΕΝΟΣ Δ/ΝΣΗΣ
ΤΕΧΝΙΚΩΝ ΥΠΗΡΕΣΙΩΝ

Σωτήριος Ράπτης
Πολιτικός Μηχανικός Π.Ε.