



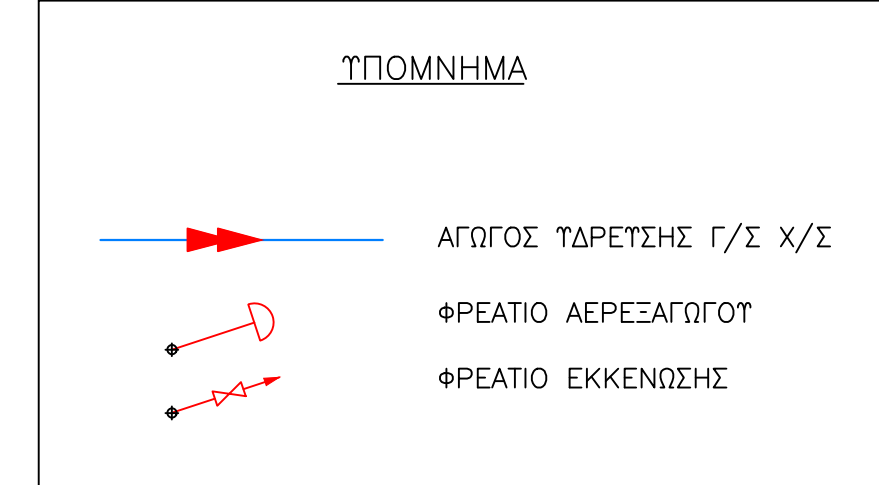

**ΠΙΝΑΚΑΣ ΣΥΝΤΕΤΑΓΜΕΝΩΝ**

α/α	X	Y	α/α	X	Y
62	415132.59	4228845.37	93	415523.78	4228565.91
63	415118.89	4228820.95	94	415530.71	4228579.21
64	415119.04	4228798.95	95	415534.61	4228595.76
65	415119.20	4228775.95	96	415541.70	4228599.46
66	415117.99	4228751.98	97	415551.67	4228598.71
67	415114.10	4228729.31	98	415567.12	4228581.67
68	415116.56	4228699.41	99	415573.94	4228580.09
69	415120.00	4228657.55	100	415596.85	4228582.12
70	415127.23	4228650.65	101	415622.23	4228587.77
71	415155.30	4228643.38	102	415647.87	4228596.24
72	415180.16	4228626.59	103	415661.50	4228589.97
73	415204.59	4228612.90	104	415663.15	4228567.03
74	415229.02	4228599.22	105	415657.63	4228545.74
75	415232.77	4228593.31	106	415657.65	4228526.74
76	415242.93	4228562.97	107	415669.73	4228493.89
77	415246.47	4228543.28	108	415681.80	4228461.03
78	415252.13	4228511.79	109	415695.59	4228423.49
79	415258.26	4228495.93	110	415712.70	4228405.26
80	415268.93	4228486.87	111	415729.81	4228387.03
81	415276.93	4228486.85	112	415744.86	4228370.99
82	415283.98	4228496.56	113	415754.42	4228344.67
83	415301.64	4228530.21	114	415766.03	4228332.25
84	415309.52	4228537.88	115	415780.75	4228329.35
85	415321.45	4228543.06	116	415802.75	4228329.35
86	415346.38	4228544.93	117	415824.75	4228329.35
87	415371.30	4228546.81	118	415836.42	4228326.54
88	415393.00	4228543.13	119	415853.81	4228318.89
89	415408.90	4228541.35	120	415872.62	4228305.66
90	415438.86	4228542.81	121	415904.71	4228291.68
91	415474.58	4228547.34	122	415930.66	4228293.27
92	415509.22	4228557.14	123	415956.61	4228294.85

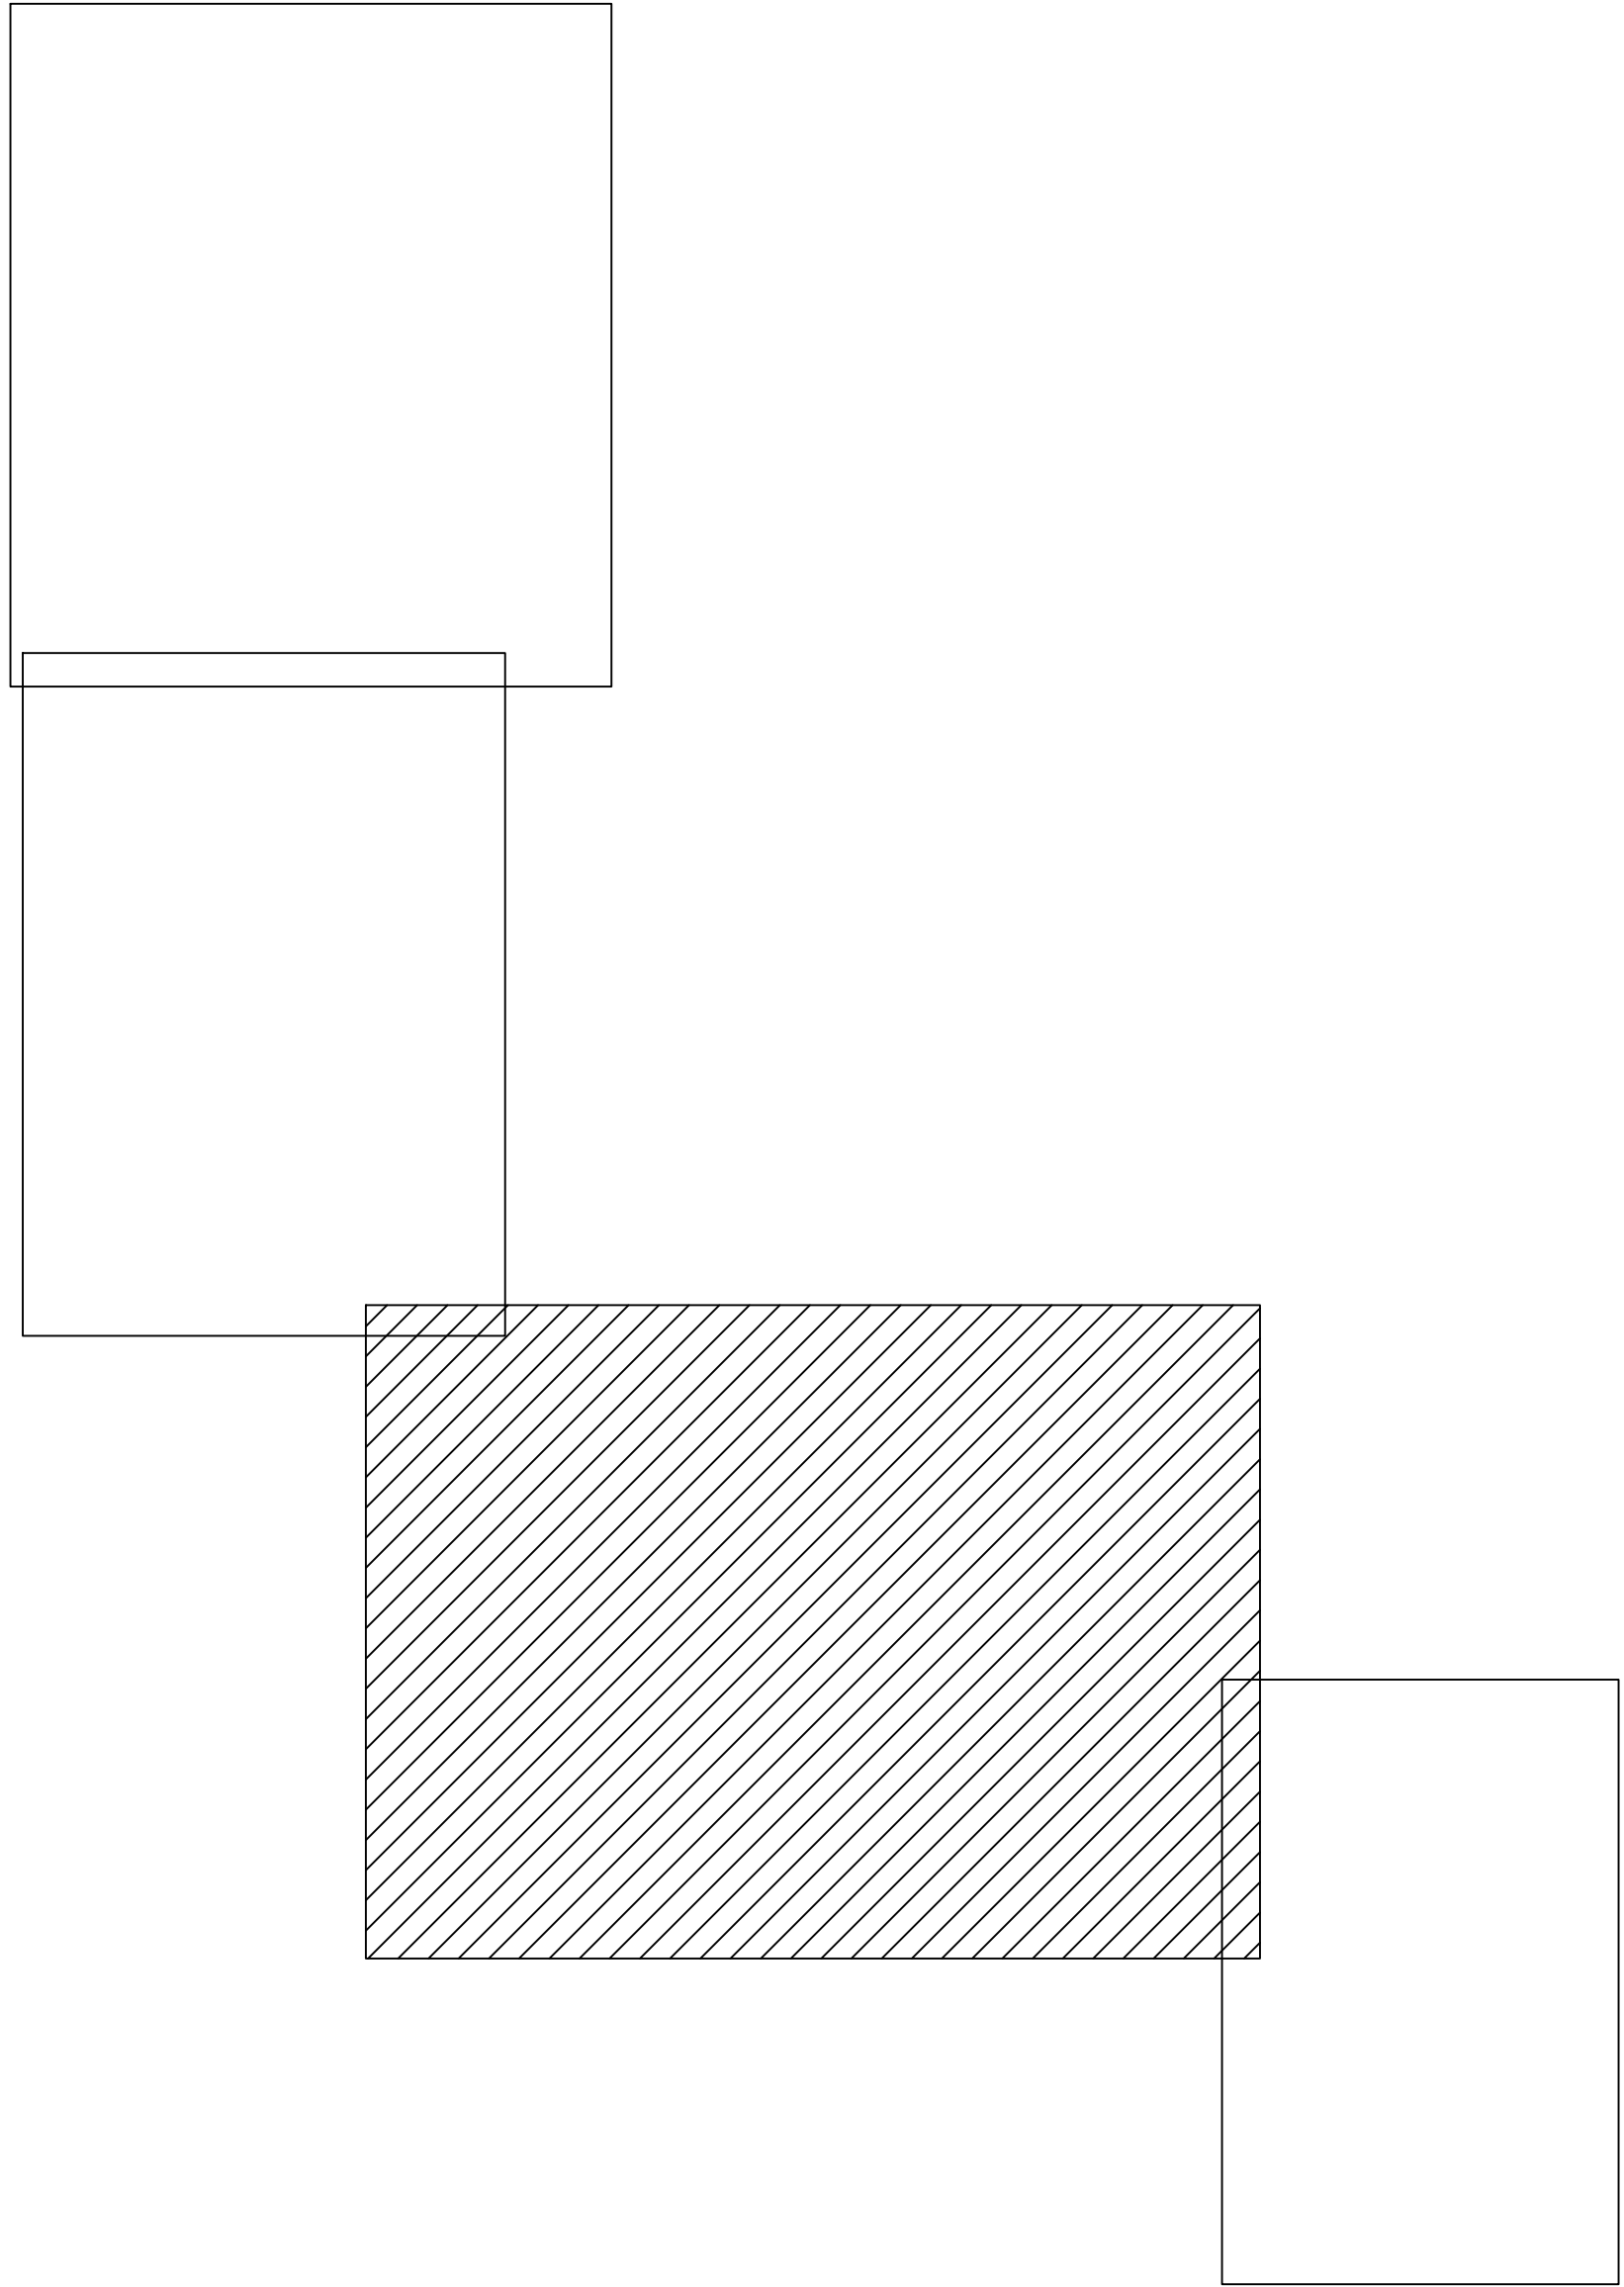

**Δ.Ε.Υ.Α.Θ.**

ΔΗΜΟΤΙΚΗ ΕΠΙΧΕΙΡΗΣΗ ΥΔΡΕΥΣΗΣ – ΑΠΟΧΕΤΕΥΣΗΣ ΘΗΒΑΣ  
 ΘΕΣΗ ΧΟΡΒΟΒΙΒΑΔΑ, ΑΓΙΟΙ ΘΕΟΔΩΡΟΙ – Τ.Κ. 32200 ΘΗΒΑ  
 ΤΗΛ.: 2262025947 – FAX: 2262028464 – E-MAIL: deythiv@otenet.gr  
 Διεύθυνση Τεχνικών Υπηρεσιών - Τμήμα Έργων & Μελετών

**ΤΙΤΛΟΣ ΜΕΛΕΤΗΣ :**  
 ΑΝΤΙΚΑΤΑΣΤΑΣΗ ΑΓΩΓΟΥ ΥΔΡΕΥΣΗΣ ΟΙΚΙΣΜΩΝ  
 ΑΛΥΚΗΣ ΚΑΙ ΑΓ. ΝΙΚΟΛΑΟΥ Δ.Ε. ΘΙΒΗΣ

**ΟΡΙΣΤΙΚΗ ΜΕΛΕΤΗ**

**ΘΕΜΑ ΣΧΕΔΙΟΥ:**  
 ΟΡΙΖΟΝΤΙΟΓΡΑΦΙΑ ΑΓΩΓΟΥ ΠΡΟΣΑΓΩΓΗΣ ΔΙΥΛΙΣΜΕΝΟΥ  
 ΝΕΡΟΥ ΣΤΙΣ ΔΕΣΜΕΜΕΝΕΣ ΑΛΥΚΗΣ - ΤΜΗΜΑ 1 (3/4)

**ΑΡΙΘΜΟΣ ΣΧΕΔΙΟΥ:** DR-00-LA-04

**ΚΑΙΜΑΚΑ :** 1:1000

**ΗΜΕΡΟΜΗΝΙΑ :** ΝΟΕΜΒΡΙΟΣ 2019

<p><b>ΕΜΒΗΣ ΣΥΣΤΡΩΣΟΝ ΜΙΧΑΗΛΙΔΟΥ Α.Ε.</b>        Πλατφόρμας 21, τ.κ. 15343, Αγία Παρασκευή        Τηλ. 210 6020078 - Fax 210 6020070</p>	<p><b>ΕΜΒΗΣ ΣΥΣΤΡΩΣΟΝ ΜΙΧΑΗΛΙΔΟΥ Α.Ε.</b>        ΣΥΜΠΛΗΡΩΣΗ ΚΑΙ ΕΚΤΕΛΕΣΗ ΜΕΛΕΤΗΣ        Τηλ. 210 6020078 - Fax 210 6020070        Α.Π.Ε. ΟΡΓΑΝΙΣΜΟΣ ΕΡΓΩΝ</p>
--	---

<b>ΕΛΕΓΧΘΗΚΕ</b> ΟΙ ΕΠΙΒΕΒΛΩΝΤΕΣ	Λευκός Κωνσταντίνος Πολυτεχνικός Σχολικός Τ.Ε.Ε.	
	Δημήτριος Μπίτης Μηχανολόγος Τεχνικός Τ.Ε.Ε.	
<b>ΘΕΩΡΗΘΗΚΕ</b> ΟΙ ΠΡΟΕΣΙΤΕΜΕΝΟΙ ΔΙΟΙΚΗΤΕΣ ΤΕΧΝΙΚΩΝ ΥΠΗΡΕΣΙΩΝ		Σωτήριος Ράπτης Πολυτεχνικός Σχολικός