



ΔΗΜΟΤΙΚΗ ΕΠΙΧΕΙΡΗΣΗ ΥΔΡΕΥΣΗΣ – ΑΠΟΧΕΤΕΥΣΗΣ ΘΗΒΑΣ
ΘΕΣΗ ΧΟΡΟΒΟΪΒΟΔΑ, ΑΓΙΟΙ ΘΕΟΔΩΡΟΙ – Τ.Κ. 32200 ΘΗΒΑ
ΤΗΛ.:2262025947 - FAX:2262028464 - E-MAIL:deyathiv@otenet.gr
Διεύθυνση Τεχνικών Υπηρεσιών - Τμήμα Έργων & Μελετών

ΤΙΤΛΟΣ ΜΕΛΕΤΗΣ :

ΑΝΤΙΚΑΤΑΣΤΑΣΗ ΑΓΩΓΟΥ ΥΔΡΕΥΣΗΣ ΟΙΚΙΣΜΩΝ
ΑΛΥΚΗΣ ΚΑΙ ΑΓ. ΝΙΚΟΛΑΟΥ Δ.Ε. ΘΙΣΣΗΣ

ΟΡΙΣΤΙΚΗ ΜΕΛΕΤΗ

ΘΕΜΑ ΣΧΕΔΙΟΥ :

ΜΗΚΟΤΟΜΗ ΑΓΩΓΟΥ ΠΡΟΣΑΓΩΓΗΣ ΔΙΥΛΙΣΜΕΝΟΥ ΝΕΡΟΥ
ΣΤΙΣ ΔΕΞΑΜΕΝΕΣ ΑΛΥΚΗΣ - ΤΜΗΜΑ 1 (3/3)

ΑΡΙΘΜΟΣ ΣΧΕΔΙΟΥ: DR-00-PI-03

ΚΑΙΜΑΚΑ : 1:1000 / 1:100

ΗΜΕΡΟΜΗΝΙΑ : ΝΟΕΜΒΡΙΟΣ 2019


ΕΜΒΗΣ ΣΥΛΒΟΥΛΟΙ ΜΗΧΑΝΙΚΟΙ Α.Ε.
Πατριάρχου 21, Τ.Κ. 15343, Αγία Παρασκευή
ΕΜΒΗΣ
Τηλ. 210 6528078 - fax: 210 6528760

ΕΜΒΗΣ ΣΥΛΒΟΥΛΟΙ ΜΗΧΑΝΙΚΟΙ Α.Ε.
ΣΥΜΒΟΥΛΟΙ ΜΗΧΑΝΙΚΟΙ - ΜΕΛΕΤΗΤΕΣ
Πατριάρχου 21, Αγ. Παρασκευή 153 43
Τηλ. 210 6528078 - Fax: 210 6528760
Α.Μ.Α.Ε 69550/01/19/10/16 Ρ.Φ. 04Κ 6/7/08

ΕΛΕΓΧΘΗΚΕ	ΟΙ ΕΠΙΒΛΕΠΟΝΤΕΣ
Διευθύνων Κοκκίνης Πολιτικός Μηχανικός Τ.Ε.	Δημήτριος Μπότσης Μηχανολόγος Μηχανικός Τ.Ε.

ΘΕΩΡΗΘΗΚΕ
Ο ΠΡΟΪΣΤΑΜΕΝΟΣ ΔΙΕΥΞΗ
ΤΕΧΝΙΚΩΝ ΥΠΗΡΕΣΙΩΝ

Σωτήριος Ράπτης
Πολιτικός Μηχανικός

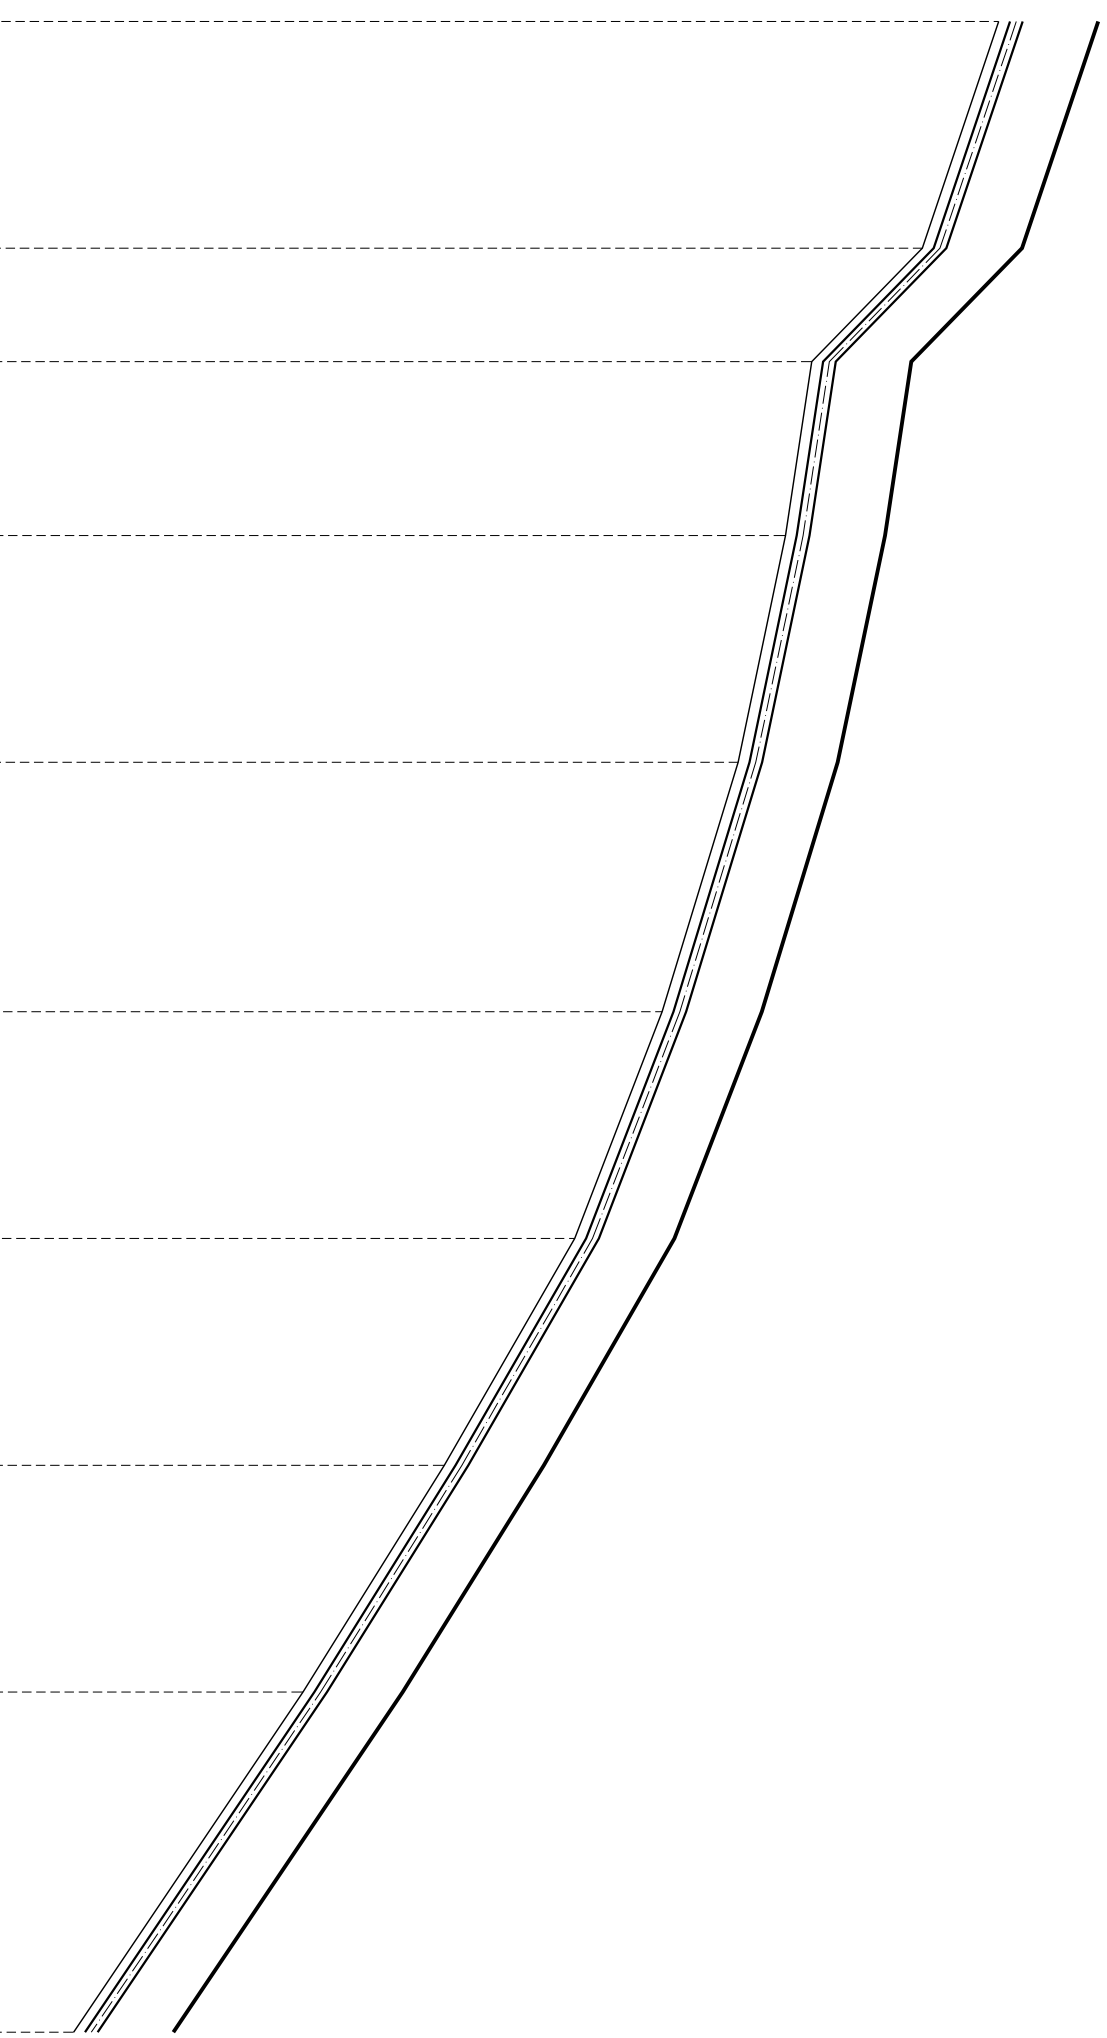

Αριθμηση	136	137	138	139	140	141	142	143	144	145	Αριθμηση
Υψόμετρο εδάφους	16.56	15.55	14.09	13.74	13.11	12.11	10.95	9.23	7.36	4.33	Υψόμετρο εδάφους
Υψόμετρο άνω υδραυλ. κλάσης	15.56	14.55	13.09	12.74	12.11	11.11	9.95	8.23	6.36	3.33	Υψόμετρο άνω υδραυλ. κλάσης
Υψόμετρο οκτώκλιμου	15.24	14.23	12.77	12.42	11.80	10.79	9.64	7.91	6.04	3.01	Υψόμετρο οκτώκλιμου
Υψόμετρο Π.Γ.	246.59	246.41	246.32	246.19	246.02	245.83	245.65	245.48	245.31	245.05	Υψόμετρο Π.Γ.
Βάθος οκτώκλιμου	1.32	1.32	1.32	1.32	1.32	1.32	1.32	1.32	1.32	1.32	Βάθος οκτώκλιμου
Απόσταση Π.Γ. από άνω υδραυλ. κλάση	231.03	231.86	233.24	233.45	233.90	234.72	235.70	237.25	238.95	241.72	Απόσταση Π.Γ. από άνω υδραυλ. κλάση
Αποστάσεις μεταξύ	30.00	15.00	23.00	30.00	33.00	30.00	30.00	30.00	45.00		Αποστάσεις μεταξύ
Κλίση εδάφους %	3.36%	9.75%	1.51%	2.09%	3.04%	3.85%	5.76%	6.23%	6.74%		Κλίση εδάφους %
Κλίση αγωγού%	3.36%	9.75%	1.51%	2.09%	3.04%	3.85%	5.76%	6.23%	6.74%		Κλίση αγωγού%
Απόσταση από την αρχή	3322.00	3352.00	3367.00	3390.00	3420.00	3453.00	3483.00	3513.00	3543.00	3588.00	Απόσταση από την αρχή
Χιλιομέτρηση					3+400				3+500		Χιλιομέτρηση
Υδραυλικά στοιχεία											Υδραυλικά στοιχεία

ΕΛΛΗΝΙΚΗ ΔΗΜΟΚΡΑΤΙΑ
ΥΠΟΥΡΓΕΙΟ ΠΕΡΙΧΕΙΡΣΗΣ ΥΔΡΟΧΡΗΣΗΣ ΚΑΙ ΠΡΟΣΤΑΣΙΑΣ ΤΟΥ ΠΕΡΙΒΑΛΛΟΝΤΟΣ
ΕΛΛΗΝΙΚΗ ΔΗΜΟΚΡΑΤΙΑ
ΥΠΟΥΡΓΕΙΟ ΠΕΡΙΧΕΙΡΣΗΣ ΥΔΡΟΧΡΗΣΗΣ ΚΑΙ ΠΡΟΣΤΑΣΙΑΣ ΤΟΥ ΠΕΡΙΒΑΛΛΟΝΤΟΣ
ΕΛΛΗΝΙΚΗ ΔΗΜΟΚΡΑΤΙΑ
ΥΠΟΥΡΓΕΙΟ ΠΕΡΙΧΕΙΡΣΗΣ ΥΔΡΟΧΡΗΣΗΣ ΚΑΙ ΠΡΟΣΤΑΣΙΑΣ ΤΟΥ ΠΕΡΙΒΑΛΛΟΝΤΟΣ