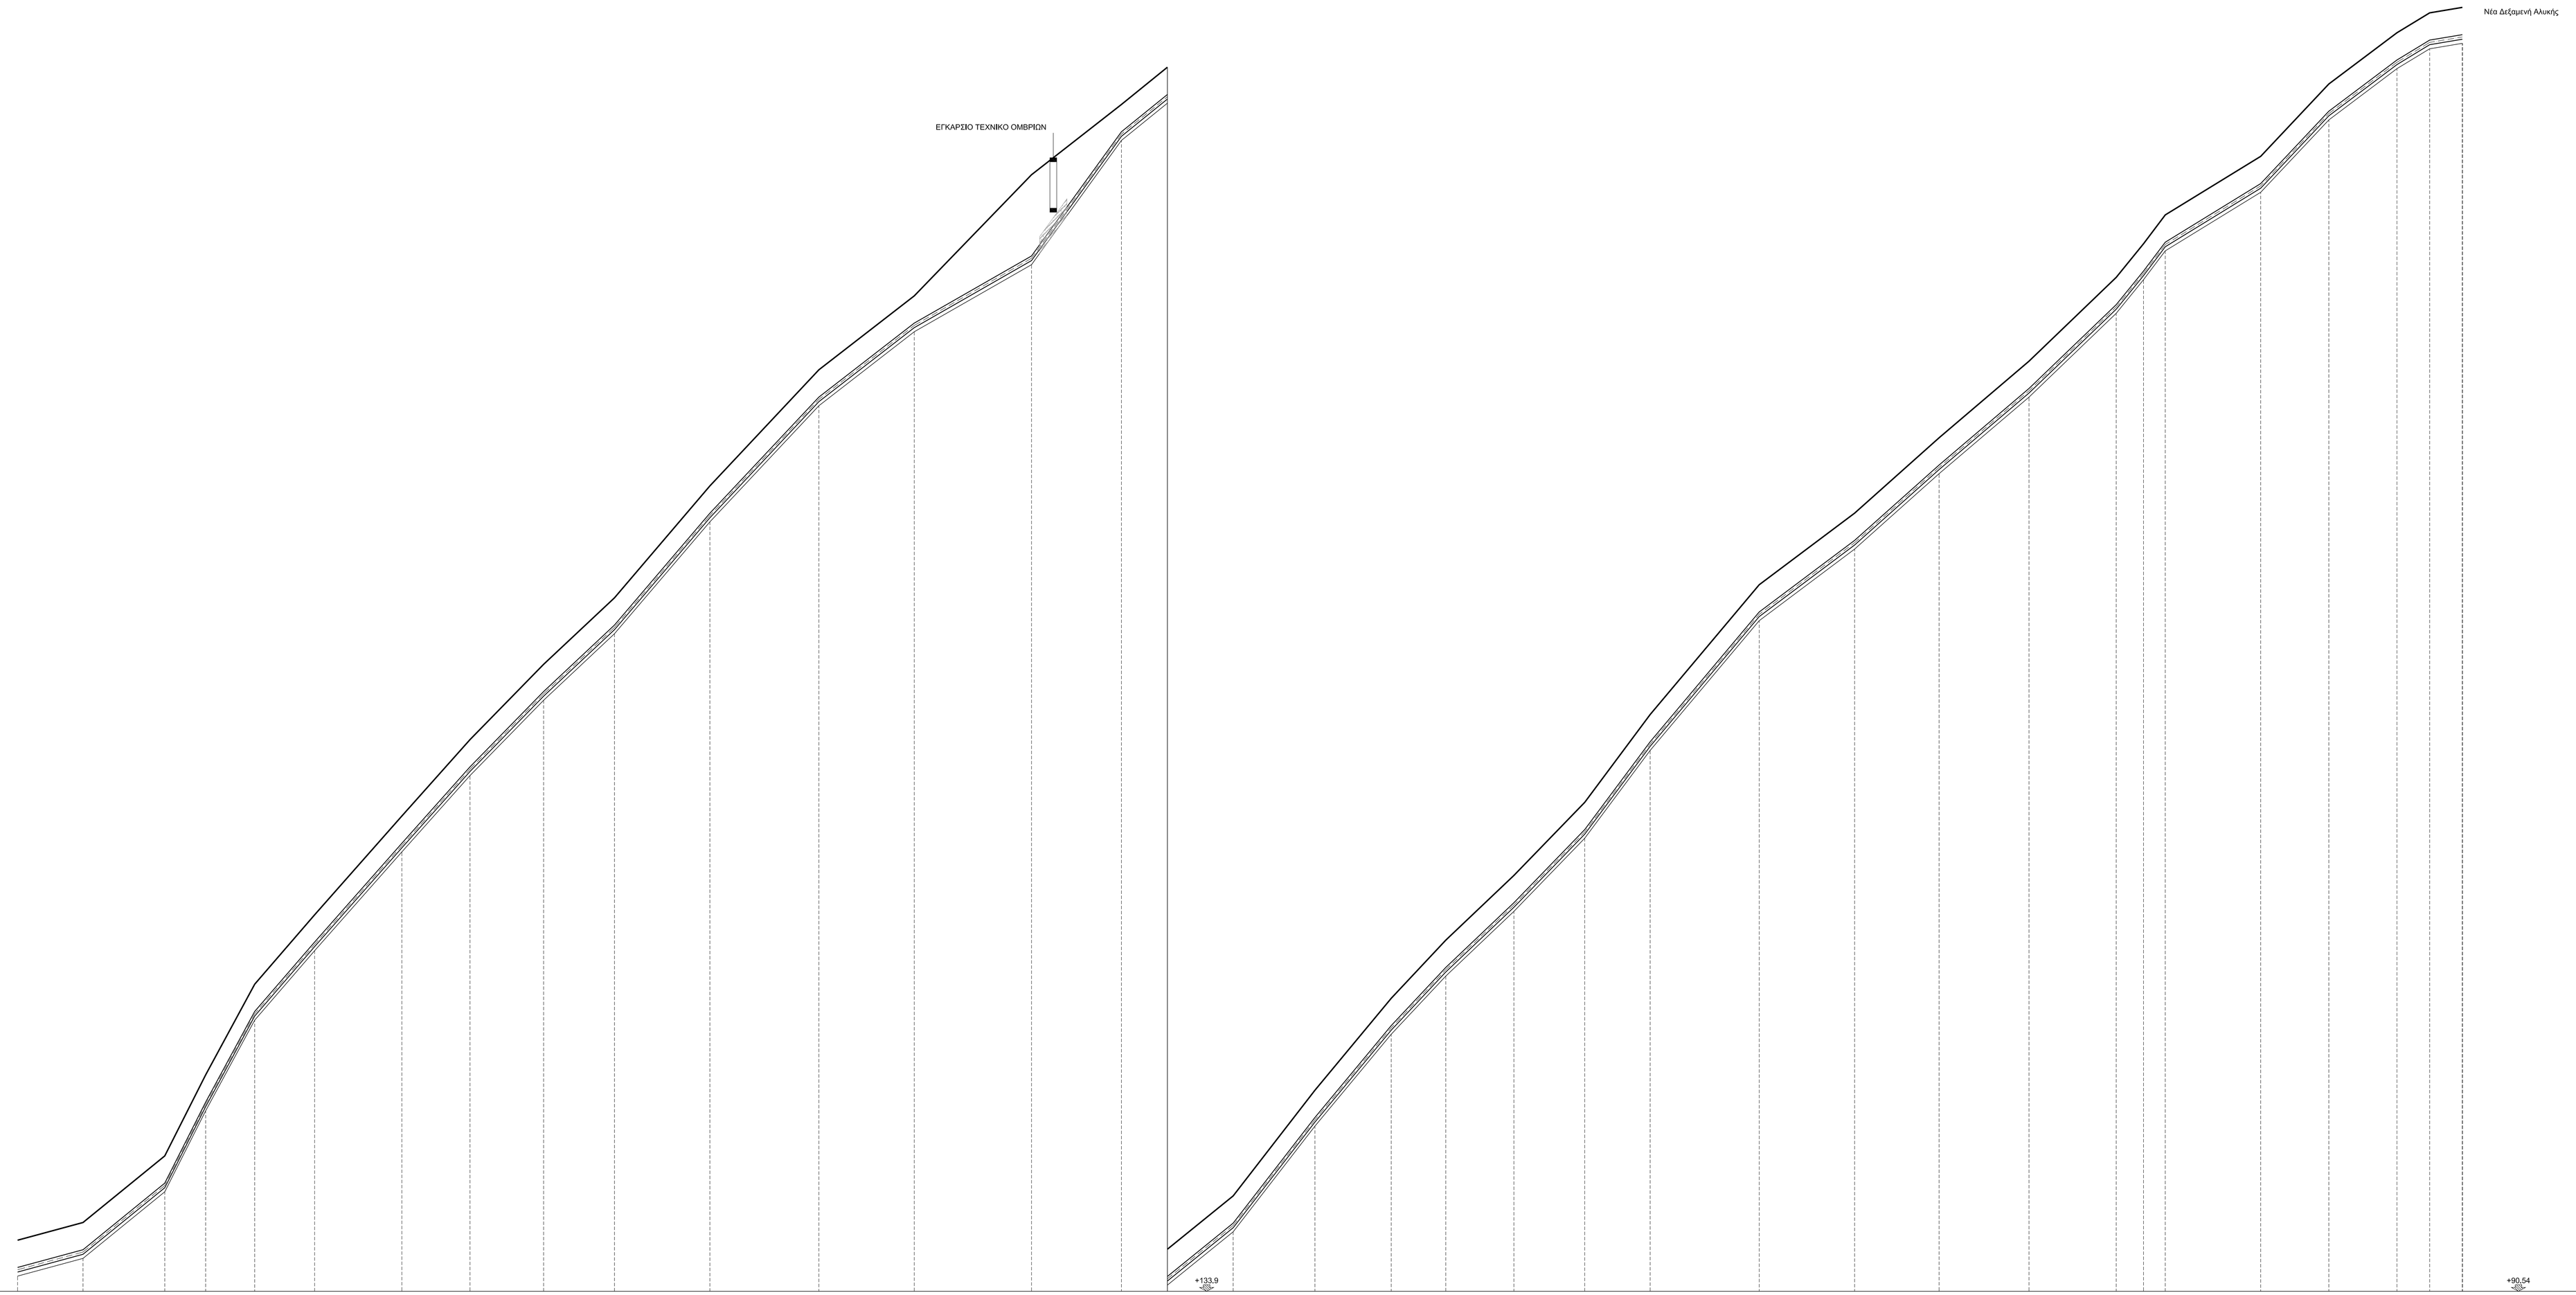

Αρίθμηση	1	2	3	4	5	6	7	8	9	10	11	12	13	14	15	16	17	18	19	20	21	22	23	24	25	26	27	28	29	30	31	32	33	34	Αρίθμηση
Υψόμετρο εδάφους	92,41	93,06	95,51	96,48	101,90	104,35	107,98	110,78	113,54	115,98	120,06	124,34	127,06	131,00	134,08	137,40	141,28	144,65	146,78	149,16	151,84	155,06	159,82	162,45	165,21	169,02	171,10	172,33	173,39	175,54	178,19	180,07	180,89	181,00	Υψόμετρο εδάφους
Υψόμετρο άντυγας	91,41	92,06	94,51	97,48	100,80	103,35	106,98	109,78	112,54	114,98	119,06	123,34	126,06	129,20	133,08	136,40	140,28	143,65	145,78	148,16	150,84	154,06	158,82	161,45	164,21	167,02	170,10	171,33	172,39	174,54	177,17	179,07	179,89	**180,00**	Υψόμετρο άντυγας
Υψόμετρο σκάμματος	91,10	91,75	94,19	97,16	100,49	103,03	106,66	109,46	112,22	114,66	119,77	123,03	125,74	128,20	132,76	136,08	140,28	143,33	145,46	147,84	150,52	153,74	158,50	161,13	163,89	167,02	170,10	171,21	172,27	174,22	176,87	178,75	179,48	**179,68**	Υψόμετρο σκάμματος
Υψόμετρο Π.Γ.	228,63	228,49	228,32	228,23	228,13	228,00	227,82	227,67	227,52	227,37	227,16	226,93	226,73	226,48	226,29	226,05	225,88	225,72	225,60	225,46	225,31	225,17	224,93	224,73	224,55	224,36	224,18	224,12	224,07	223,87	223,73	223,58	223,51	223,44	Υψόμετρο Π.Γ.
Βάθος σκάμματος	1,32	1,32	1,32	1,32	1,32	1,32	1,32	1,32	1,32	1,32	1,32	1,32	1,32	3,30	1,32	1,32	1,32	1,32	1,32	1,32	1,32	1,32	1,32	1,32	1,32	1,32	1,32	1,32	1,32	1,32	1,32	1,32	1,32	1,32	Βάθος σκάμματος
Απόσταση Π.Γ. από άντυγα	137,22	136,43	133,81	130,75	127,52	124,65	120,84	117,90	114,88	112,29	108,08	103,59	100,67	97,96	93,21	89,65	85,60	82,07	79,82	77,30	74,47	71,11	66,11	63,28	60,34	57,34	54,68	52,79	51,68	48,33	46,53	44,51	43,71	43,44	Απόσταση Π.Γ. από άντυγα
Αποστάσεις μεταξύ		24,00	30,00	15,00	18,00	22,00	32,00	25,00	27,00	26,00	35,00	40,00	35,00	43,00	33,00	41,00	30,00	28,00	20,00	25,00	26,00	24,00	40,00	35,00	31,00	33,00	32,00	10,00	8,00	35,00	25,00	25,00	12,00	12,00	Αποστάσεις μεταξύ
Κλίση εδάφους %		-2,71%	-8,14%	-19,82%	-18,48%	-11,58%	-11,33%	-11,21%	-10,23%	-9,38%	-11,73%	-10,65%	-7,75%	-10,33%	-7,81%	-8,10%	-12,92%	-12,05%	-10,66%	-9,50%	-10,32%	-13,42%	-11,90%	-7,50%	-8,92%	-8,51%	-9,61%	-12,32%	-3,22%	-6,14%	-10,62%	-7,52%	-6,08%	-1,67%	Κλίση εδάφους %
Κλίση αγωγού%		-2,71%	-8,14%	-19,82%	-18,48%	-11,58%	-11,33%	-11,21%	-10,23%	-9,38%	-11,73%	-10,65%	-7,75%	-7,31%	-11,75%	-8,10%	-12,92%	-12,05%	-10,66%	-9,50%	-10,32%	-13,42%	-11,90%	-7,50%	-8,92%	-8,51%	-9,61%	-12,32%	-3,22%	-6,14%	-8,67%	-7,52%	-6,08%	-1,67%	Κλίση αγωγού%
Απόσταση από την αρχή	0,00	24,00	54,00	69,00	87,00	109,00	141,00	166,00	193,00	219,00	254,00	294,00	329,00	372,00	405,00	446,00	476,00	504,00	524,00	549,00	575,00	599,00	639,00	674,00	705,00	738,00	770,00	780,00	788,00	823,00	848,00	873,00	885,00	897,00	Απόσταση από την αρχή
Χιλομέτρηση	0+000					0+100			0+200			0+300			0+400			0+500				0+600			0+700					0+800				0+900	Χιλομέτρηση
Υδραυλικά στοιχεία	ΕΛΑΤΟΣ ΧΥΤΟΣΙΔΗΡΟΣ (DUCTILE IRON) ΚΛΑΣΗΣ C40 / DN150 / v=0,658 m/s																						ΕΛΑΤΟΣ ΧΥΤΟΣΙΔΗΡΟΣ (DUCTILE IRON) ΚΛΑΣΗΣ C40 / DN150 / v=0,658 m/s														Υδραυλικά στοιχεία

Ψηφιακά υπογεγραμμένο από SOTIRIOS RAPTIS
Ημερομηνία: 2021.11.18 10:38:38 EET

Ψηφιακά υπογεγραμμένο από LEONIDAS KOKKINIS
Ημερομηνία: 2021.11.18 11:12:32 EET

Δ.Ε.Υ.Α.Θ.

ΔΗΜΟΤΙΚΗ ΕΠΙΧΕΙΡΗΣΗ ΥΔΡΕΥΣΗΣ – ΑΠΟΧΕΤΕΥΣΗΣ ΘΗΒΑΣ
ΘΕΣΗ ΧΟΡΟΒΟΪΒΟΔΑ, ΑΓΙΟΙ ΘΕΟΔΩΡΟΙ – Τ.Κ. 32200 ΘΗΒΑ
ΤΗΛ.:2262025947 - FAX:2262028464 - E-MAIL:deyathiv@otenet.gr
Διεύθυνση Τεχνικών Υπηρεσιών - Τμήμα Έργων & Μελετών

ΤΙΤΛΟΣ ΜΕΛΕΤΗΣ :

ΜΕΛΕΤΗ ΚΑΤΑΣΚΕΥΗΣ ΔΕΞΑΜΕΝΗΣ ΥΔΡΕΥΣΗΣ
ΤΗΣ ΔΕΥΑΘ ΓΙΑ ΤΗΝ Τ.Κ. ΑΛΥΚΗΣ ΔΗΜΟΥ ΘΗΒΑΙΩΝ

ΟΡΙΣΤΙΚΗ ΜΕΛΕΤΗ

ΘΕΜΑ ΣΧΕΔΙΟΥ:

ΜΗΚΟΤΟΜΗ ΑΓΩΓΟΥ ΠΡΟΣΑΓΩΓΗΣ ΔΙΥΛΙΣΜΕΝΟΥ ΝΕΡΟΥ
ΣΤΗ ΝΕΑ ΔΕΞΑΜΕΝΗ ΑΛΥΚΗΣ - ΤΜΗΜΑ 3

ΑΡΙΘΜΟΣ ΣΧΕΔΙΟΥ: DR-00-PI-03

ΚΛΙΜΑΚΑ : 1:1000 / 1:100

ΗΜΕΡΟΜΗΝΙΑ : ΝΟΕΜΒΡΙΟΣ 2019

ΕΜΒΗΣ Σύμβουλοι Μηχανικοί Α.Ε.
Παπαρρηγοπούλου 21, τ.κ. 15343, Αγία Παρασκευή
τηλ. 210 6528078 - fax. 210 6528760

ΕΜΒΗΣ ΣΥΜΒΟΥΛΟΙ ΜΗΧΑΝΙΚΟΙ Α.Ε.
ΣΥΜΒΟΥΛΟΙ ΜΗΧΑΝΙΚΟΙ - ΜΕΛΕΤΗΤΕΣ
Παπαρρηγοπούλου 21 - Αγία Παρασκευή 153 43
Τηλ. 210 6528078 - Φαξ. 210 6528760
Α.Φ.Μ. 099267060 - Δ.Ο.Υ. ΑΓΙΑΣ ΠΑΡΑΣΚΕΥΗΣ
Α.Μ.Ε. 69/06/Β/86/280/40/40 - Γ.Ε.Μ.Η. 121811201000

ΕΛΕΓΧΘΗΚΕ ΟΙ ΕΠΙΒΛΕΠΟΝΤΕΣ	Λεωνίδας Κοκκίνης Πολιτικός Μηχανικός Τ.Ε.	
	Δημήτριος Μπότης Μηχανολόγος Μηχανικός Τ.Ε.	
ΘΕΩΡΗΘΗΚΕ Ο ΠΡΟΪΣΤΑΜΕΝΟΣ ΑΝΣΗΣ ΤΕΧΝΙΚΩΝ ΥΠΗΡΕΣΙΩΝ	Σωτήριος Ράπτης Πολιτικός Μηχανικός	