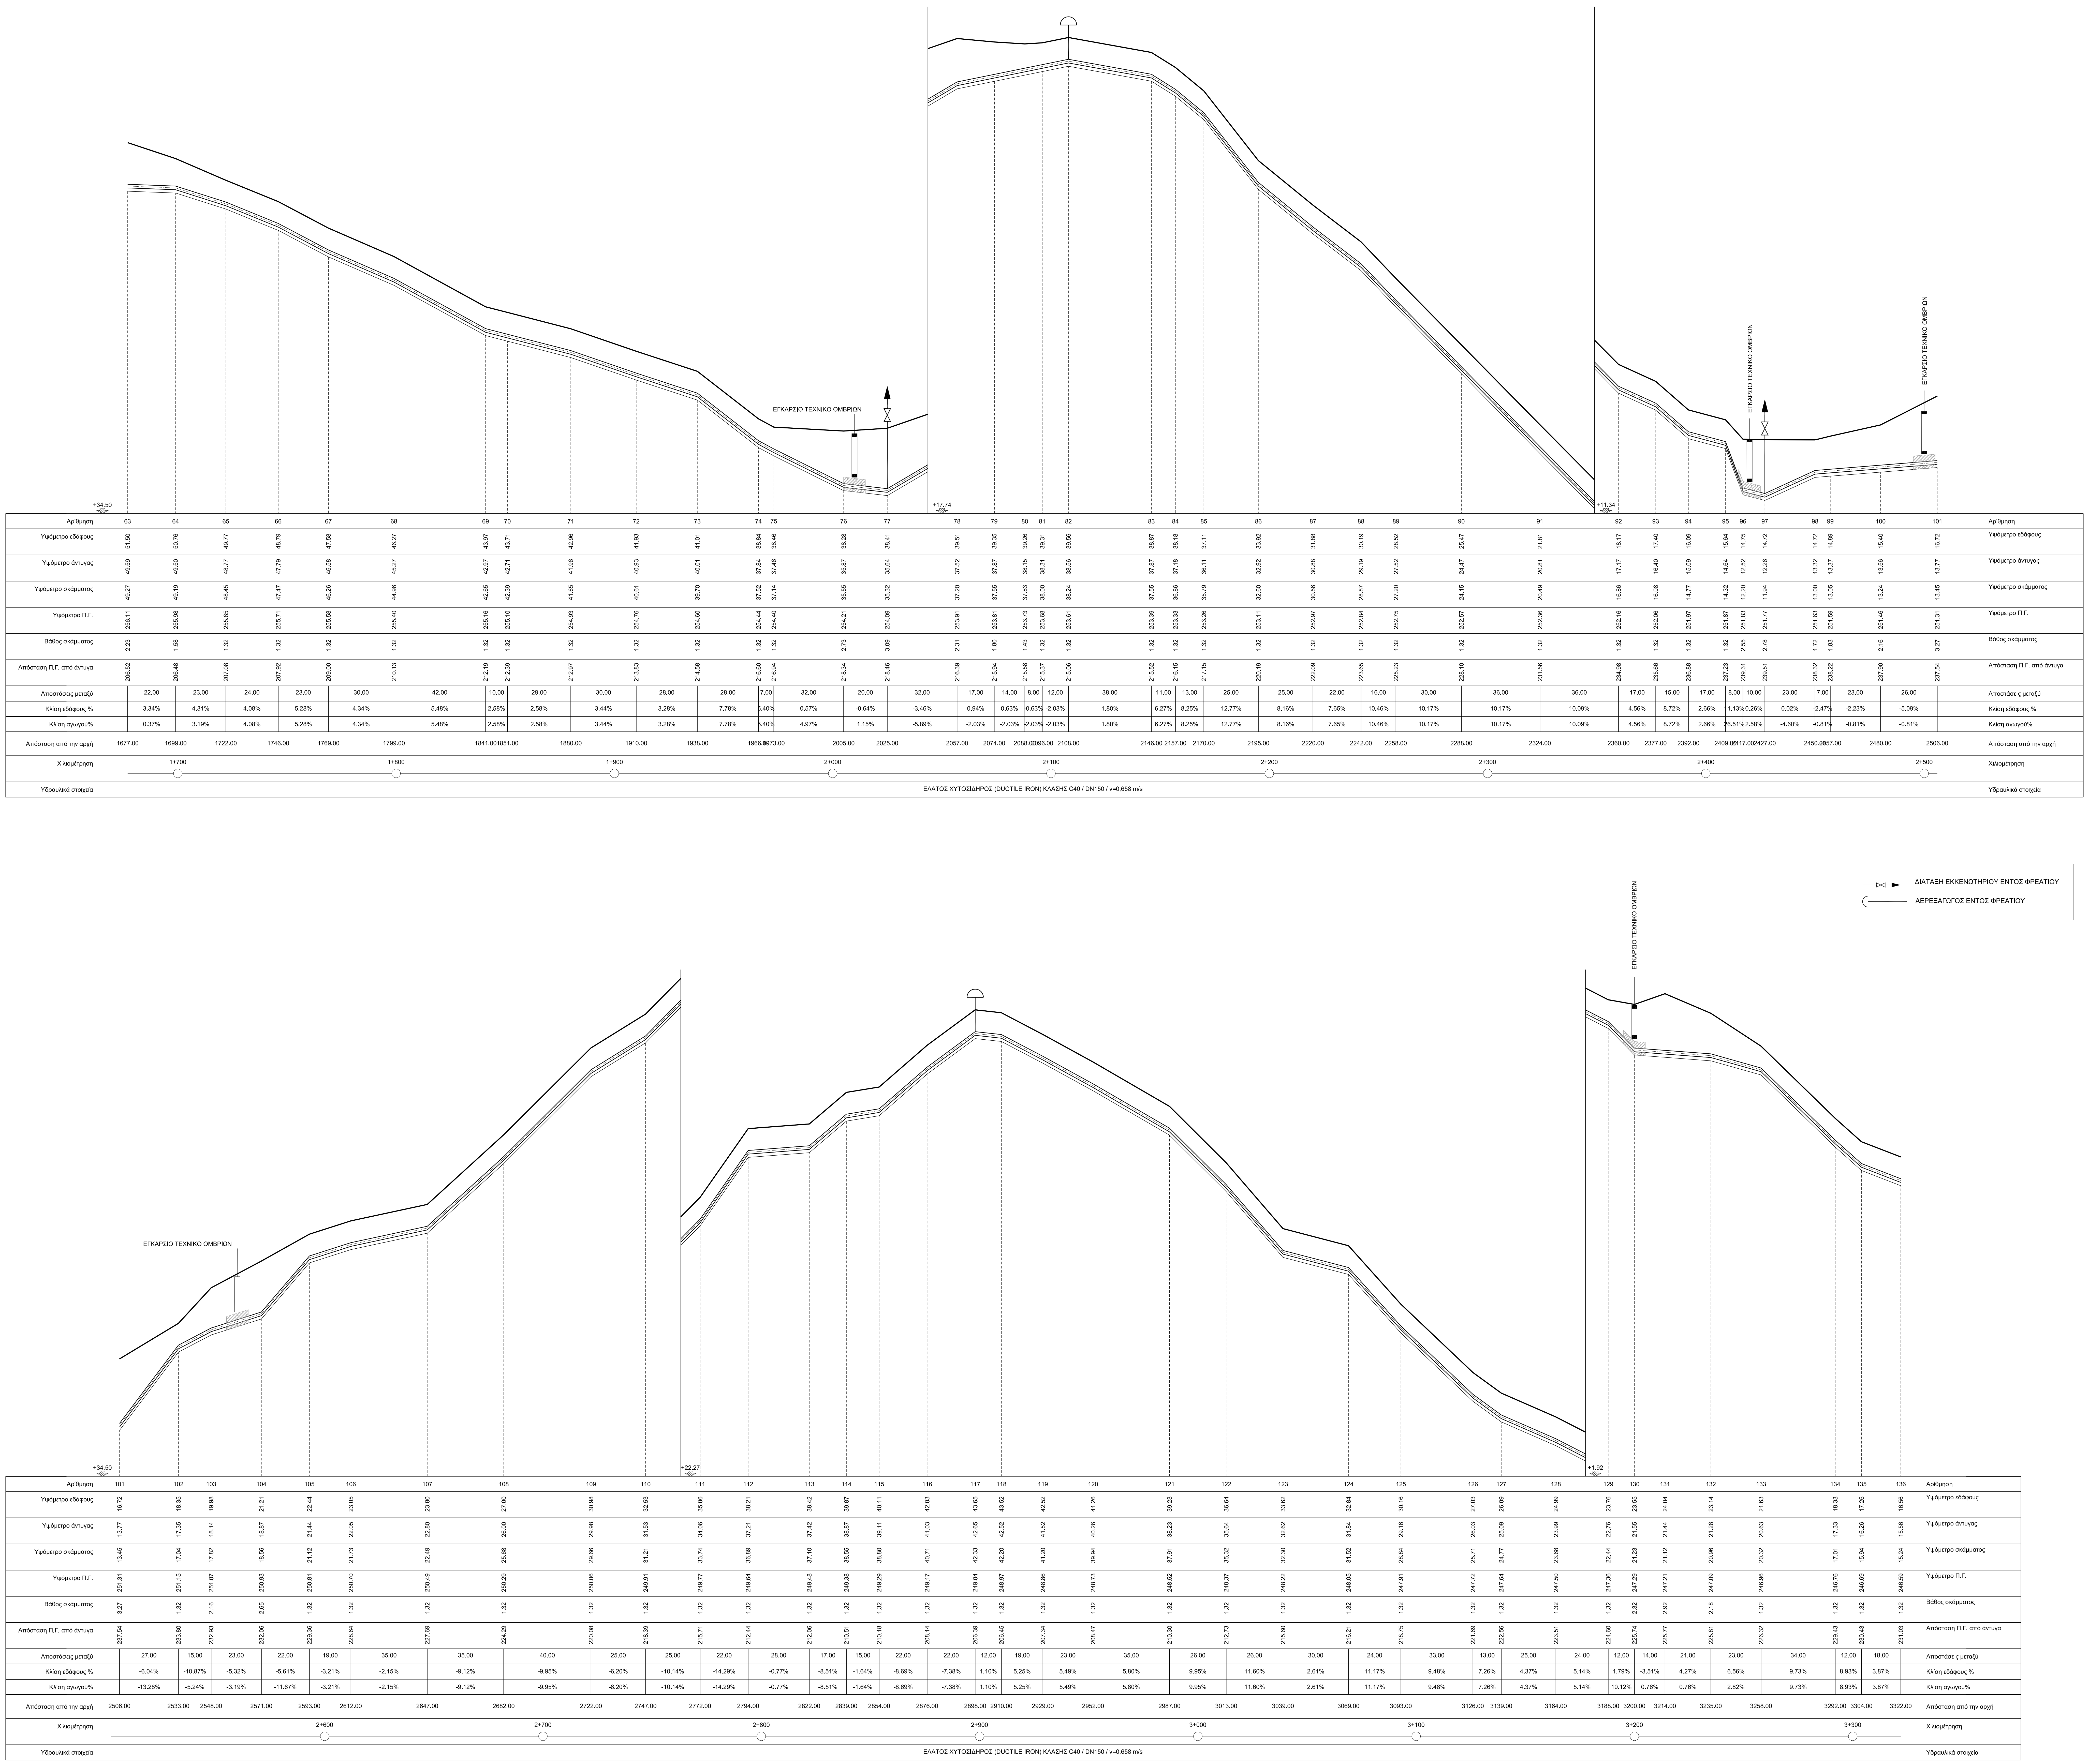
ΕΓΚΑΡΣΙΟ ΤΕΧΝΙΚΟ ΟΜΒΡΙΩΝ
Αριθμηση
Υψόμετρο εδάφους
Υψόμετρο άντυγας
Υψόμετρο σκάμματος
Υψόμετρο Π.Γ.
Βάθος σκάμματος
Απόσταση Π.Γ. από άντυγα
Αποστάσεις μεταξύ
Κλίση εδάφους %
Κλίση αγωγού%
Απόσταση από την αρχή
Χιλιομέτρηση
Υδραυλικά στοιχεία
ΕΛΑΤΟΣ ΧΥΤΟΣΙΔΗΡΟΣ (DUCTILE IRON) ΚΛΑΣΗΣ C40 / DN150 / v=0,658 m/s
ΔΙΑΤΑΞΗ ΕΚΚΕΝΩΤΗΡΙΟΥ ΕΝΤΟΣ ΦΡΕΑΤΙΟΥ
ΑΕΡΕΞΑΓΩΓΟΣ ΕΝΤΟΣ ΦΡΕΑΤΙΟΥ

Δ.Ε.Υ.Α.Θ.

ΔΗΜΟΤΙΚΗ ΕΠΙΧΕΙΡΗΣΗ ΥΔΡΕΥΣΗΣ – ΑΠΟΧΕΤΕΥΣΗΣ ΘΗΒΑΣ
ΘΕΣΗ ΧΟΡΟΒΟΪΒΟΔΑ, ΑΓΙΟΙ ΘΕΟΔΩΡΟΙ – Τ.Κ. 32200 ΘΗΒΑ
ΤΗΛ.:2262025947 - FAX:2262028464 - E-MAIL:deyathiv@otenet.gr
Διεύθυνση Τεχνικών Υπηρεσιών - Τμήμα Έργων & Μελετών

ΤΙΤΛΟΣ ΜΕΛΕΤΗΣ :
ΑΝΤΙΚΑΤΑΣΤΑΣΗ ΑΓΩΓΟΥ ΥΔΡΕΥΣΗΣ ΟΙΚΙΣΜΩΝ
ΑΛΥΚΗΣ ΚΑΙ ΑΓ. ΝΙΚΟΛΑΟΥ Δ.Ε. ΘΙΣΒΗΣ

ΟΡΙΣΤΙΚΗ ΜΕΛΕΤΗ

ΘΕΜΑ ΣΧΕΔΙΟΥ:
ΜΗΚΟΤΟΜΗ ΑΓΩΓΟΥ ΠΡΟΣΑΓΩΓΗΣ ΔΙΥΛΙΣΜΕΝΟΥ ΝΕΡΟΥ
ΣΤΙΣ ΔΕΞΑΜΕΝΕΣ ΑΛΥΚΗΣ - ΤΜΗΜΑ 1 (2/3)

ΑΡΙΘΜΟΣ ΣΧΕΔΙΟΥ: DR-00-PI-02

ΚΛΙΜΑΚΑ : 1:1000 / 1:100

ΗΜΕΡΟΜΗΝΙΑ : ΝΟΕΜΒΡΙΟΣ 2019

ΕΜΒΗΣ Σύμβουλοι Μηχανικοί Α.Ε.
Παπαρρηγοπούλου 21, τ.κ. 15343, Αγία Παρασκευή
τηλ. 210 6528078 - fax. 210 6528760

ΕΜΒΗΣ ΣΥΜΒΟΥΛΟΙ ΜΗΧΑΝΙΚΟΙ Α.Ε.
ΣΥΜΒΟΥΛΟΙ ΜΗΧΑΝΙΚΟΙ - ΜΕΛΕΤΗΤΕΣ
Παπαρρηγοπούλου 21 - Αγ. Παρασκευή 153 43
Τηλ.. 210 6528078 - Fax. 210 6528760
Α.Φ.Μ. 099453622 - Δ.Ο.Υ. ΦΑΕ ΑΘΗΝΩΝ
Α.Μ.Α.Ε 69530/01Α Τ/Β/10/116 ΑΡ ΦΑΚ 677068

ΕΛΕΓΧΘΗΚΕ **ΟΙ ΕΠΙΒΛΕΠΟΝΤΕΣ**	Λεωνίδας Κοκκίνης Πολιτικός Μηχανικός Τ.Ε.	
	Δημήτριος Μπότης Μηχανολόγος Μηχανικός Τ.Ε.	
ΘΕΩΡΗΘΗΚΕ **Ο ΠΡΟΪΣΤΑΜΕΝΟΣ Δ/ΝΣΗΣ ΤΕΧΝΙΚΩΝ ΥΠΗΡΕΣΙΩΝ**	Σωτήριος Ράπτης Πολιτικός Μηχανικός	